



MĚSTSKÝ ÚŘAD KUTNÁ HORA
Havlíčkovo náměstí 552/1, 284 01 Kutná Hora, IČ: 00236195
Odbor dopravy a silničního hospodářství
sídlo odboru: Radnická 178, Kutná Hora
tel.: 327 710 111*, ID DS: b65bf3, mu.kutnahora.cz

SPIS. ZN.: MKH/030586/2026
Č.J.: MKH/051785/2026
VYŘIZUJE: Radek Pospíšil
TEL.: 720852986, 327710303
E-MAIL: podatelna@kutnahora.cz

DOMY VS s.r.o.
Václavská 4
280 02 Kolín

DATUM: 20.5.2026

ÚŘAD MĚSTYSU KÁCOV okres Kutná Hora	Č. dopor. <i>DS</i>
Došlo: 21. 05. 2026	Zpracoval <i>AP</i>
Č. J. <i>MKH/051785/2026</i>	Ukl. znak
Přílohy:	

VEŘEJNÁ VYHLÁŠKA OPATŘENÍ OBECNÉ POVAHY

STANOVENÍ MÍSTNÍ ÚPRAVY PROVOZU NA POZEMNÍ KOMUNIKACI

Městský úřad Kutná Hora, Odbor dopravy a silničního hospodářství, Oddělení silničního hospodářství, jako obecní úřad obce s rozšířenou působností příslušný podle ustanovení § 124 odst. 6 zákona č. 361/2000 Sb., o provozu na pozemních komunikacích a o změnách některých zákonů (zákon o silničním provozu), ve znění pozdějších předpisů, (dále jen „zákon o silničním provozu“), pro stanovení místní a přechodné úpravy provozu pozemních komunikací na silnici II. a III. třídy, místní komunikaci a na veřejně přístupné účelové komunikaci, na základě podnětu, který dne 24. 3. 2026 podal

DOMY VS s.r.o., IČO 07285825, Václavská 4, 280 02 Kolín, (dále jen „žadatel“)

postupem podle § 171 zákona č. 500/2004 Sb., správní řád, ve znění pozdějších předpisů (dále jen „správní řád“), podle § 77 odst. 1 písm. c) a odst. 5 zákona o silničním provozu

stanovuje místní úpravu provozu

na pozemní komunikaci - silnici č. III/3369 v obci Kácov u pozemku parc. č. 2688/5 v k.ú. Kácov, části obce Zliv směrem k části Račiněves, spočívající v umístění (posunutí) těchto dopravních značek a zařízení:

- **posunutí svislé dopravní značky stálé č. IZ 4a – Obec,** označení začátku obce „Zliv“;
- **posunutí svislé dopravní značky stálé č. IZ 4b - Konec obce,** označení konce obce „Zliv“;
- **umístění 2x dopravního zařízení č. Z11g – Směrový sloupek červený kulatý,** k vyznačení vyústění účelové komunikace;

v rozsahu dle přiloženého situačního zobrazení, které je nedílnou součástí tohoto opatření obecné povahy.

Podmínky pro provedení místní úpravy provozu:

1. Dopravní značení musí provedením odpovídat vyhl.č. 294/2015 Sb., ČSN EN 12899-1 a zákonu č. 361/2000 Sb., o provozu na pozemních komunikacích a o změnách některých zákonů, ve znění pozdějších předpisů.
2. Dopravní značení bude provedeno v souladu s TP 65 - Zásady pro dopravní značení na pozemních komunikacích.
3. Budou dodrženy podmínky, které jsou stanoveny ve vyjádření Policie ČR, Krajské ředitelství policie Středočeského kraje, Územní odbor Kutná Hora, Dopravní inspektorát, ze dne 11. 3. 2026, č.j. KRPS-76389-2/ČJ-2026-010506-ZZ.
4. Budou dodrženy podmínky, které jsou stanoveny ve vyjádření správce pozemní komunikace silnice č.

III/3369 Krajské správy a údržby silnic Středočeského kraje, p.o. ze dne 16. 4. 2021, č.j.: 2751/21/KSUS/KHT/VYC, aktualizované dne 11. 5. 2026, č.j. 2908/26/KSUS/KHT/VYC.

5. Dopravní značení bude instalováno odbornou osobou, oprávněnou k výkonu této činnosti.
6. Obecní úřad obce s rozšířenou působností je oprávněn toto stanovení změnit nebo doplnit, pokud si to bude vyžadovat změna situace v silničním provozu nebo z důvodu veřejného zájmu.

Odůvodnění:

Na základě podnětu podaného dne 24. 3. 2026 žadatelem o stanovení místní úpravy provozu na pozemních komunikacích silnice č. III/3369 z důvodu úpravy dopravního značení v souvislosti s rozšířením zastavěného území obce Kácov, místní část Zliv v souladu s územním plánem obce a s tím související nezbytnost zajištění bezpečnosti a plynulosti silničního provozu na silnici a to i ve vztahu k vyústění přilehlé účelové komunikace na silnici III. třídy byl podle ustanovení § 171 správního řádu zahájen postup stanovení místní úpravy provozu na pozemních komunikacích, na základě kterého se vydává závazné opatření obecné povahy. K podnětu stanovení místní úpravy provozu byla přiložena situace s návrhem umístění dopravního značení a návrh byl v souladu s ustanovením § 172 odst. 1 správního řádu projednán s policií, která vydala souhlasné písemné vyjádření.

Městský úřad Kutná Hora, odbor dopravy a silničního hospodářství doručil oznámení o návrhu stanovení místní úpravy provozu veřejnou vyhláškou v souladu s ustanovením § 172 odst. 1 správního řádu. Návrh opatření obecné povahy byl zveřejněn na úřední desce Městského úřadu Kutná Hora a Úřadu městysu Kácov, na jejímž území dojde ke změně dopravního značení, po dobu 15 dnů. Zároveň bylo úplné znění návrhu opatření obecné povahy zveřejněno způsobem umožňujícím dálkový přístup na webových stránkách Města Kutná Hora <http://www.mu.kutnahora.cz/>.

Dotčené osoby byly v návrhu opatření obecné povahy dle § 172 odst. 1 správního řádu vyzvány, aby podávaly písemné připomínky nebo písemné odůvodněné námitky. V souladu s § 172 odst. 4 správního řádu mohl kdokoli, jehož práva, povinnosti nebo zájmy mohou být tímto opatřením obecné povahy přímo dotčeny, uplatnit u Městského úřadu v Kutné Hoře, Odbor dopravy a silničního hospodářství, Oddělení silničního hospodářství, písemné připomínky a současně v souladu s § 172 odst. 5 téhož zákona mohli vlastníci nemovitosti, jejichž práva, povinnosti nebo zájmy souvisejí s výkonem vlastnického práva mohly být opatřením obecné povahy přímo dotčeny, podat proti návrhu opatření obecné povahy k Městskému úřadu v Kutné Hoře, Odbor dopravy a silničního hospodářství, Oddělení silničního hospodářství, písemné odůvodněné námitky ve lhůtě 30 dnů od jeho zveřejnění.

Návrh opatření obecné povahy stanovení místní úpravy provozu na pozemních komunikacích v katastrálním území Kácov se přímo dotýkal zájmů žadatele, majetkového správce dotčené pozemní komunikace, a dále kteréhokoli účastníka silničního provozu na těchto komunikacích.

Rozhodnutí o námitkách

Námitky dle ustanovení § 172 odst. 5 správního řádu nebyly uplatněny.

Odůvodnění rozhodnutí o námitkách:

Vzhledem k tomu, že námitky dle ustanovení § 172 odst. 5 správního řádu nebyly uplatněny, není třeba rozhodnutí o námitkách odůvodňovat.

V souladu s § 173 odst. 1 správního řádu a dle § 77 odst. 1 písm. c) zákona o silničním provozu se proto dnešním dnem stanovuje místní úprava provozu na pozemních komunikacích - silnice č. III/3369, v obci Kácov, místní část Zliv z důvodu úpravy dopravního značení v souvislosti s rozšířením zastavěného území v souladu s územním plánem obce a s tím související nezbytnost zajištění bezpečnosti a plynulosti silničního provozu na silnici a to i ve vztahu k vyústění přilehlé účelové komunikace na silnici III. třídy dle přiložené situace, která je nedílnou součástí tohoto opatření.

Poučení:

Proti stanovení místní úpravy provozu formou opatření obecné povahy nelze podat opravný prostředek dle § 173 odst. 2 správního řádu.

(otisk úředního razítka)

Radek Pospíšil
referent oddělení silničního hospodářství
podepsáno elektronicky

Toto oznámení musí být vyvěšeno po dobu 15 dnů.

Vyvěšeno dne:*21.5.2026*.....

Sejmuto dne:

Razítko, podpis orgánu, který potvrzuje vyvěšení a sejmutí oznámení.

Obdrží:

V souladu s § 172 odst. 1 správního řádu doručuje Městský úřad Kutná Hora, Odbor dopravy a silničního hospodářství, Oddělení silničního hospodářství toto opatření obecné povahy dotčeným osobám veřejnou vyhláškou. Doručení veřejnou vyhláškou bude provedeno v souladu s § 25 správního řádu tak, že se písemnost vyvěsí na úředních deskách Městského úřadu Kutná Hora, Úřadu městyse Kácov a současně bude zveřejněna způsobem umožňujícím dálkový přístup. Patnáctým dnem po vyvěšení bude písemnost považována za doručenou.

DOMY VS s.r.o., IDDS: tijcefe


Krajská správa a údržba silnic Středočeského kraje, příspěvková organizace, IDDS: a6ejgmx

Krajské ředitelství policie Středočeského kraje, Územní odbor Kutná Hora, Dopravní inspektorát, IDDS: 2dtai5u

Městys Kácov, IDDS: 439bdr

Obec a oddělení zastupitelských orgánů MěÚ Kutná Hora se žádostí o bezodkladné vyvěšení dokumentu na své úřední desce po dobu nejméně 15 dnů a o zpětné zaslání potvrzeného opatření.

Příloha: situační zobrazení

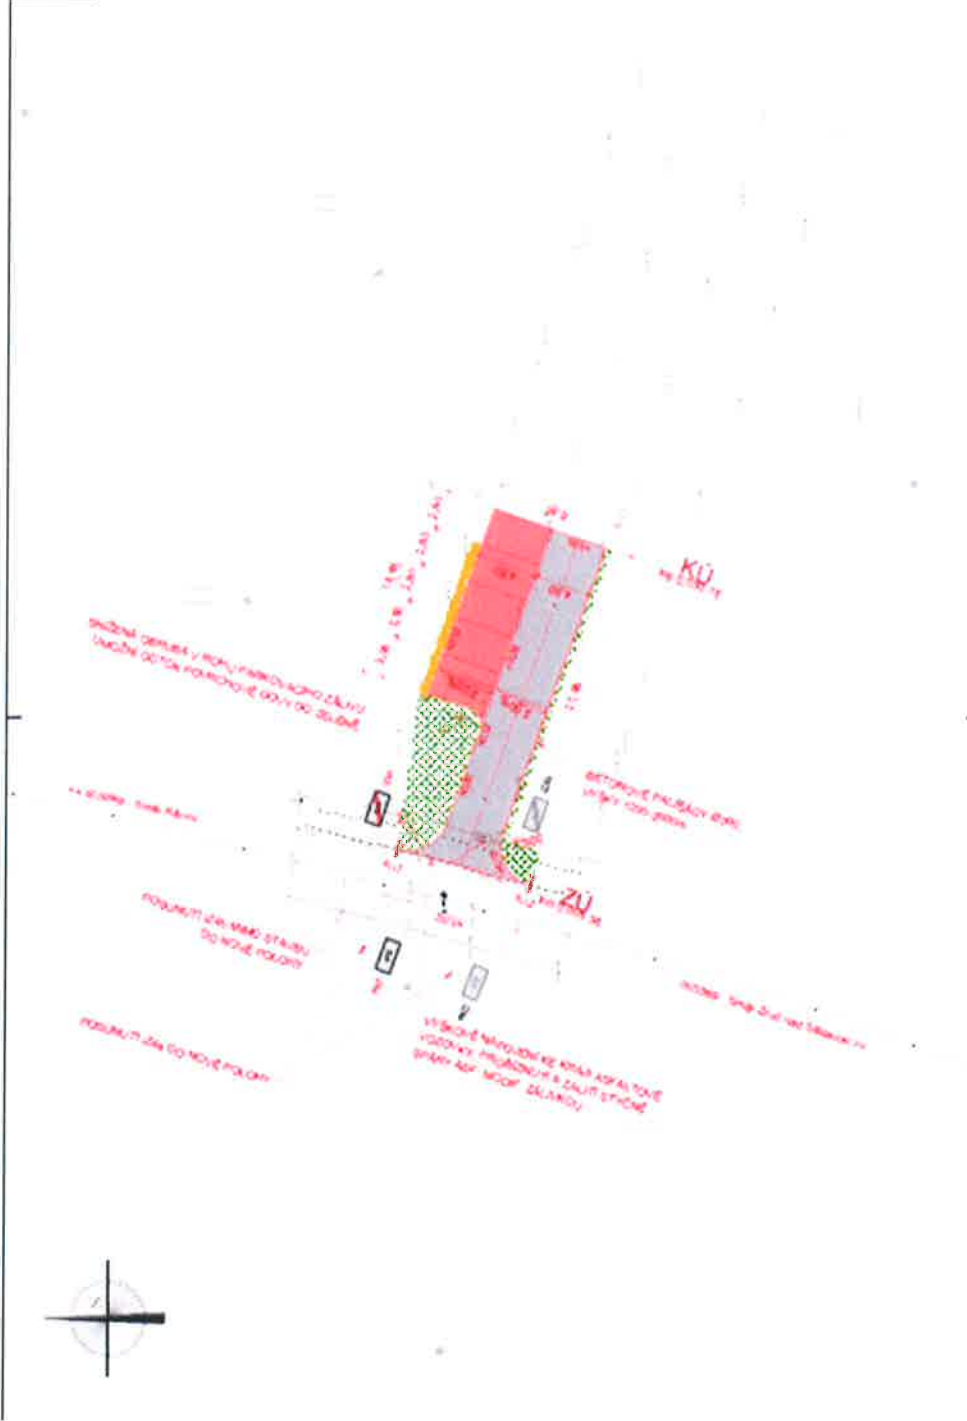

LEGENDA:

-  OSA KOMUNIKACE
-  NOVÝ STAV
-  BETONOVÁ OBRUBA
-  BETONOVÉ PALISÁDY
-  KATASTR
-  KOMUNIKACE - ZÁMKOVÁ DLAŽBA tl. 80 mm
-  PARKOVACÍ STÁNÍ - ZÁMKOVÁ DLAŽBA tl. 80 mm
-  KAČÍREK 16/32
-  ZELEŇ
-  VÝŠKA ZAMĚŘENÉHO BODU
-  STÁVAJÍCÍ SVIPLÉ DOPRAVNÍ ZNAČENÍ
-  NOVÉ SVIPLÉ DOPRAVNÍ ZNAČENÍ

POZNÁMKY:

- Plochy parkovacích stání pro osobní automobily jsou navrženy dle ČSN 73 6056 - Odstavně a parkovací plochy smlíčních vozidel

Číslo zakázky 202104	HP —	Ing. Karel Příbyl	 FORVLA CZ s.r.o. IČO: 09988948, DIČ: CZ09988948 Křižkova 1, 202 00 Praha 2, ČR
Schválil:	Zatp. projektant:	Ing. Karel Příbyl	
Ing. Karel Příbyl	příbyl@forvla.cz		
Tech. kontrola:	Vypracoval:	Bc. Jan Černý	
Ing. Martina Týskanová	cerny@forvla.cz		

Objednatel:	BOHY VĚ s.r.o.	Katastr:	Kácov	Měřítko: 1:250	
Adresa:	Kácov – příjezd na pozemky 2888/5 a 2888/6			Měřítko: 1:250	
Objekt:	BO 101 - KOMUNIKACE A ZPEVNĚNÉ PLOCHY			Měřítko: 1:250	
Příloha:	SITUACE			Měřítko: 1:250	
				Datum: 01.03.2021 Stupeň: DUSP Souprava: C plochy C3	

© Všechny práva vyhrazena. Všechny projekty dokumentací je zobrazeno ochrany dle autorského zákona