

Legenda:


ZASTAVĚNÉ A ZASTAVITELNÉ ÚZEMÍ

- Plochy zastavitelné
- HRANICE ÚZEMÍ**
- Hranice katastrálního území
- Hranice řešeného území
- Plochy úprav a změn č.7 ÚP
- Hranice zastavitelného území

TECHNICKÁ INFRASTRUKTURA

- stav návrh
- Telekomunikační a datové sítě**
- Místní kabel podzemní vedení
- Elektrická energie**
- Nadzemní vedení el. energie VN 22 KV a 35 KV
 - Podzemní vedení el. energie VN 22 KV a 35 KV
 - Rušené nadzemní vedení el. energie VN 22 KV a 35 KV
 - Nadzemní/podzemní vedení NN
 - Trafostanice
 - Trafostanice rušená
 - Ochranná pásma všech technických zařízení a inženýrských sítí

| Záznam o účinnosti | |
|--|---|
| Územně plánovací dokumentace | Změna č. 7 Územního plánu Obce Kácov |
| Vydaná zastupitelstvem | Městys Kácov |
| Usnesením č. - č.j. | |
| dne | |
| Datum nabytí účinnosti | |
| Pořizovatel | Městský úřad Kutná Hora, odbor regionálního rozvoje a územního plánování |
| Jméno a příjmení | Mgr. Věra Klimentová |
| funkce | referent odboru regionálního rozvoje a územního plánování |
| Podpis a oprávněné úřední osoby pořizovatele | |
| Otisk úředního razítka | |

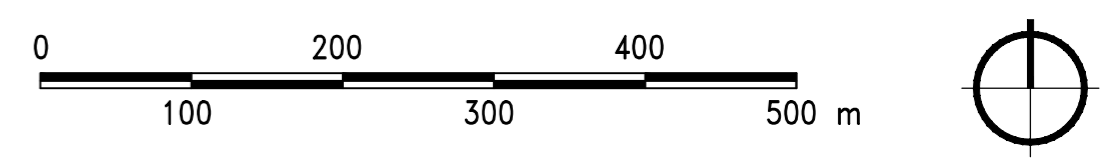

| Změna č.7 ÚPO KÁCOV | | | | | |
|----------------------------|---|----------------------|--|------------|---------------|
| AKCE | STUPEŇ | Územní plán | | | |
| | POŘIZOVATEL | Kutná Hora | OKRES | KUTNÁ HORA | ČÍSLO VÝKRESU |
| ZPRACOVATEL | OBJEDNATEL | Městys Kácov | ZAK. ČÍSLO | 2013-30 | 1.6 |
| | C.H.S. Praha s.r.o. PROJEKČNÍ A INŽENÝRSKÁ SPOLEČNOST | | Osadní 10, 170 00 Praha 7 tel. 773656275, fax 220510048 e-mail: projekce@chspraha.cz | | |
| ZPRACOVATEL | VED.PROJEKTU | Ing.arch. SIXTA | OBSAH | | |
| | PROJEKTANT | Ing. arch. Procházka | ENERGETIKA A SPOJE | | |
| | DATUM | 08/2015 | | | |
| MĚŘÍTKO | 1:5000 | | | | |