



MĚSTSKÝ ÚŘAD KUTNÁ HORA

Havlíčkovo náměstí 552/1, 284 01 Kutná Hora, IČ: 00236195

odbor dopravy a silničního hospodářství

sídlo odboru: Radnická 178, Kutná Hora

tel.: 327 710 111*, fax: 327 710 320

e-mail: doprava@kutnahora.cz, ID DS: b65bf3

www.mu.kutnahora.cz

SPIS. ZN.: MKH/045689/2016/03
Č.J.: MKH/045955/2016
VYŘIZUJE: Ing. Dana Ladrová
TEL.: 327 710302
E-MAIL: ladrova@mu.kutnahora.cz
DATUM: 11.7.2016

ÚŘAD MĚSTYSU KÁCOV okres Kutná Hora	Č. dopor. <i>30 237/2016</i>
Došlo: 12 -07- 2016	Zpracoval <i>[signature]</i>
Č. j. <i>MK/442/2016</i>	Ukl. znak <i>VJ</i>
Přílohy:	

VEŘEJNÁ VYHLÁŠKA

OPATŘENÍ OBECNÉ POVAHY

STANOVENÍ PŘECHODNÉ ÚPRAVY PROVOZU NA POZEMNÍCH KOMUNIKACÍCH

Městský úřad Kutná Hora, odbor dopravy a silničního hospodářství příslušný dle ustanovení § 124 odst. 6 zákona č. 361/2000 Sb., o provozu na pozemních komunikacích a o změnách některých zákonů (zákon o silničním provozu), ve znění pozdějších předpisů (dále jen „zákon o silničním provozu“) pro stanovení místní a přechodné úpravy provozu na pozemních komunikacích na základě žádosti, kterou dne 8.7.2016 podal

3K značky s.r.o., IČ 25056271, Jiráskova 1519, 251 01 Říčany u Prahy;

po předchozím projednání s policií, vydává z důvodu opravy povrchu silnice a rekonstrukce mostu toto opatření obecné povahy, kterým podle § 77 odst. 1 písm. c) zákona o silničním provozu

stanoví

přechodnou úpravu provozu na silnicích II/111, II/125, III/12519, III/12520 v územním obvodu Kutná Hora a místní komunikaci ul. Nádražní v Kácově z důvodu opravy povrchu silnice II/125(2. etapa) mezi Kácovem a Zbizuby a rekonstrukce mostu ev.č. 125-024 spočívající v umístění přechodného dopravního značení a zařízení v rozsahu dle předloženého dopravně inženýrského opatření (DIO), které je nedílnou součástí tohoto opatření obecné povahy.

Toto opatření obecné povahy je vydáno s následujícími podmínkami:

1. Trvání přechodné úpravy provozu bude: **18.7.2016 – 30.9.2016.**
2. Dopravní značení bude umístěno dle schváleného DIO - Policie ČR, KŘ Policie Středočeského kraje, DI Kutná Hora.
3. Dopravní značení musí být umístěno v souladu s TP 66 (II. vydání) Zásady pro označování pracovních míst na pozemních komunikacích, vydané Centrem dopravního výzkumu v Brně. Za snížené viditelnosti budou použita výstražná světla dle TP 66.
4. Dopravní značky B4 na silnici II/125 u křižovatky se silnicí III/12519 u Kácova (směr Zbizuny) a před křižovatkou se silnicí III/12520 ve Zbizubech (směr Kácov) budou doplněny dodatkovou tabulkou B13 s textem „MIMO BUS“ a dodatkovou tabulkou B13 s textem „MIMO DOPRAVNÍ OBSLUHU“.
5. Týden před plánovanou uzavírkou bude na začátku uzavíraného úseku instalována DZ IP22 s textem „Tato komunikace bude v době od 18.7.2016 do 30.9.2016 uzavřena.“
6. Bude zajištěn bezpečný přístup do přilehlých objektů.
7. Pracovní místo bude zajištěno proti pádu chodců a řádně osvětleno.
8. Dopravní značení, které bude v rozporu s přechodnou úpravou provozu, bude přelepeno škrtačí páskou nebo zakryto.

9. Dopravní značení musí provedením odpovídat vyhlášce č. 294/2015 Sb. a zákonu o silničním provozu.
10. Dopravní značky musí být upevněny na kovových sloupcích nebo případně na sloupech veřejného osvětlení. Musí být provedeny dle příslušné ČSN EN 12899-1 a musí být z retroreflexního materiálu. Dopravní značky včetně nosičů a spojovacích součástí musí být schváleny MD ČR.
11. Osoby, které se budou pohybovat po komunikaci, jsou povinny nosit výstražné oblečení.
12. Na místě stavebních prací bude dostatečný počet poučených osob schopných v případě potřeby řídit silniční provoz.
13. Dopravní značení bude rozmístěno nejpozději do zahájení stavebních prací a bude instalováno odbornou osobou.
14. Budou splněny podmínky stanovené ve vyjádření Policie ČR, KŘ Policie Středočeského kraje, DI Kutná Hora ze dne 30.6.2016, č.j.: KRPS-226173-1/ČJ-2016-010506.
15. Odpovědná osoba: Martin Buriánek, tel.: 737 010 000

Odůvodnění:

Na základě žádosti podané dne 8.7.2016 bylo žadatelem požádáno o stanovení přechodné úpravy provozu na pozemních komunikacích z důvodu opravy povrchu silnice II/125, 2. etapa a rekonstrukce mostu ev.č. 125-024. K žádosti o stanovení přechodné úpravy provozu bylo předloženo DIO, které bylo projednáno s Policií ČR jako dotčeným orgánem dle § 77 odst. 2 písm. b) zákona o silničním provozu.

V souladu s § 173 odst. 1 správního řádu a podle § 77 odst. 5 zákona o silničním provozu se proto dnešním dnem tímto opatřením obecné povahy stanovuje přechodná úprava provozu na pozemních komunikacích v územním obvodu Kutná Hora dle předloženého DIO, které je nedílnou součástí tohoto opatření.

Poučení:

Proti stanovení přechodné úpravy provozu formou opatření obecné povahy nelze podat opravný prostředek dle § 173 odst. 2 správního řádu.

Opatření obecné povahy nabývá účinnosti pátým dnem po vyvěšení.

Ing. Dana Ladrová
referent pro silniční hospodářství

Toto opatření obecné povahy musí být vyvěšeno po dobu 15 dnů.

Vyvěšeno dne: 16.7.2016

Sejmuto dne: 28.7.2016

ÚŘAD MĚSTYSU KÁCOV
285 09 KÁCOV
okres Kutná Hora

Razítko, podpis orgánu, který potvrzuje vyvěšení a sejmutí opatření

Příloha: DIO

Obdrží:

3K značky s.r.o., IDDS: 7qdp9i

Krajská správa a údržba silnic Středočeského kraje, příspěvková organizace, IDDS: a6ejgmX

Městys Kácov, IDDS: 439bdr



Obec Zbizuby, IDDS: 9agbi46

obce se žádostí o bezodkladné vyvěšení na své úřední desce po dobu nejméně 15 dnů a o zpětné zaslání potvrzeného opatření

Krajské ředitelství Policie Středočeského kraje, DI Kutná Hora, IDDS: 2dtai5u

Město Kutná Hora, kancelář tajemníka

se žádostí o bezodkladné vyvěšení na své úřední desce po dobu nejméně 15 dnů a o zpětné zaslání potvrzeného opatření

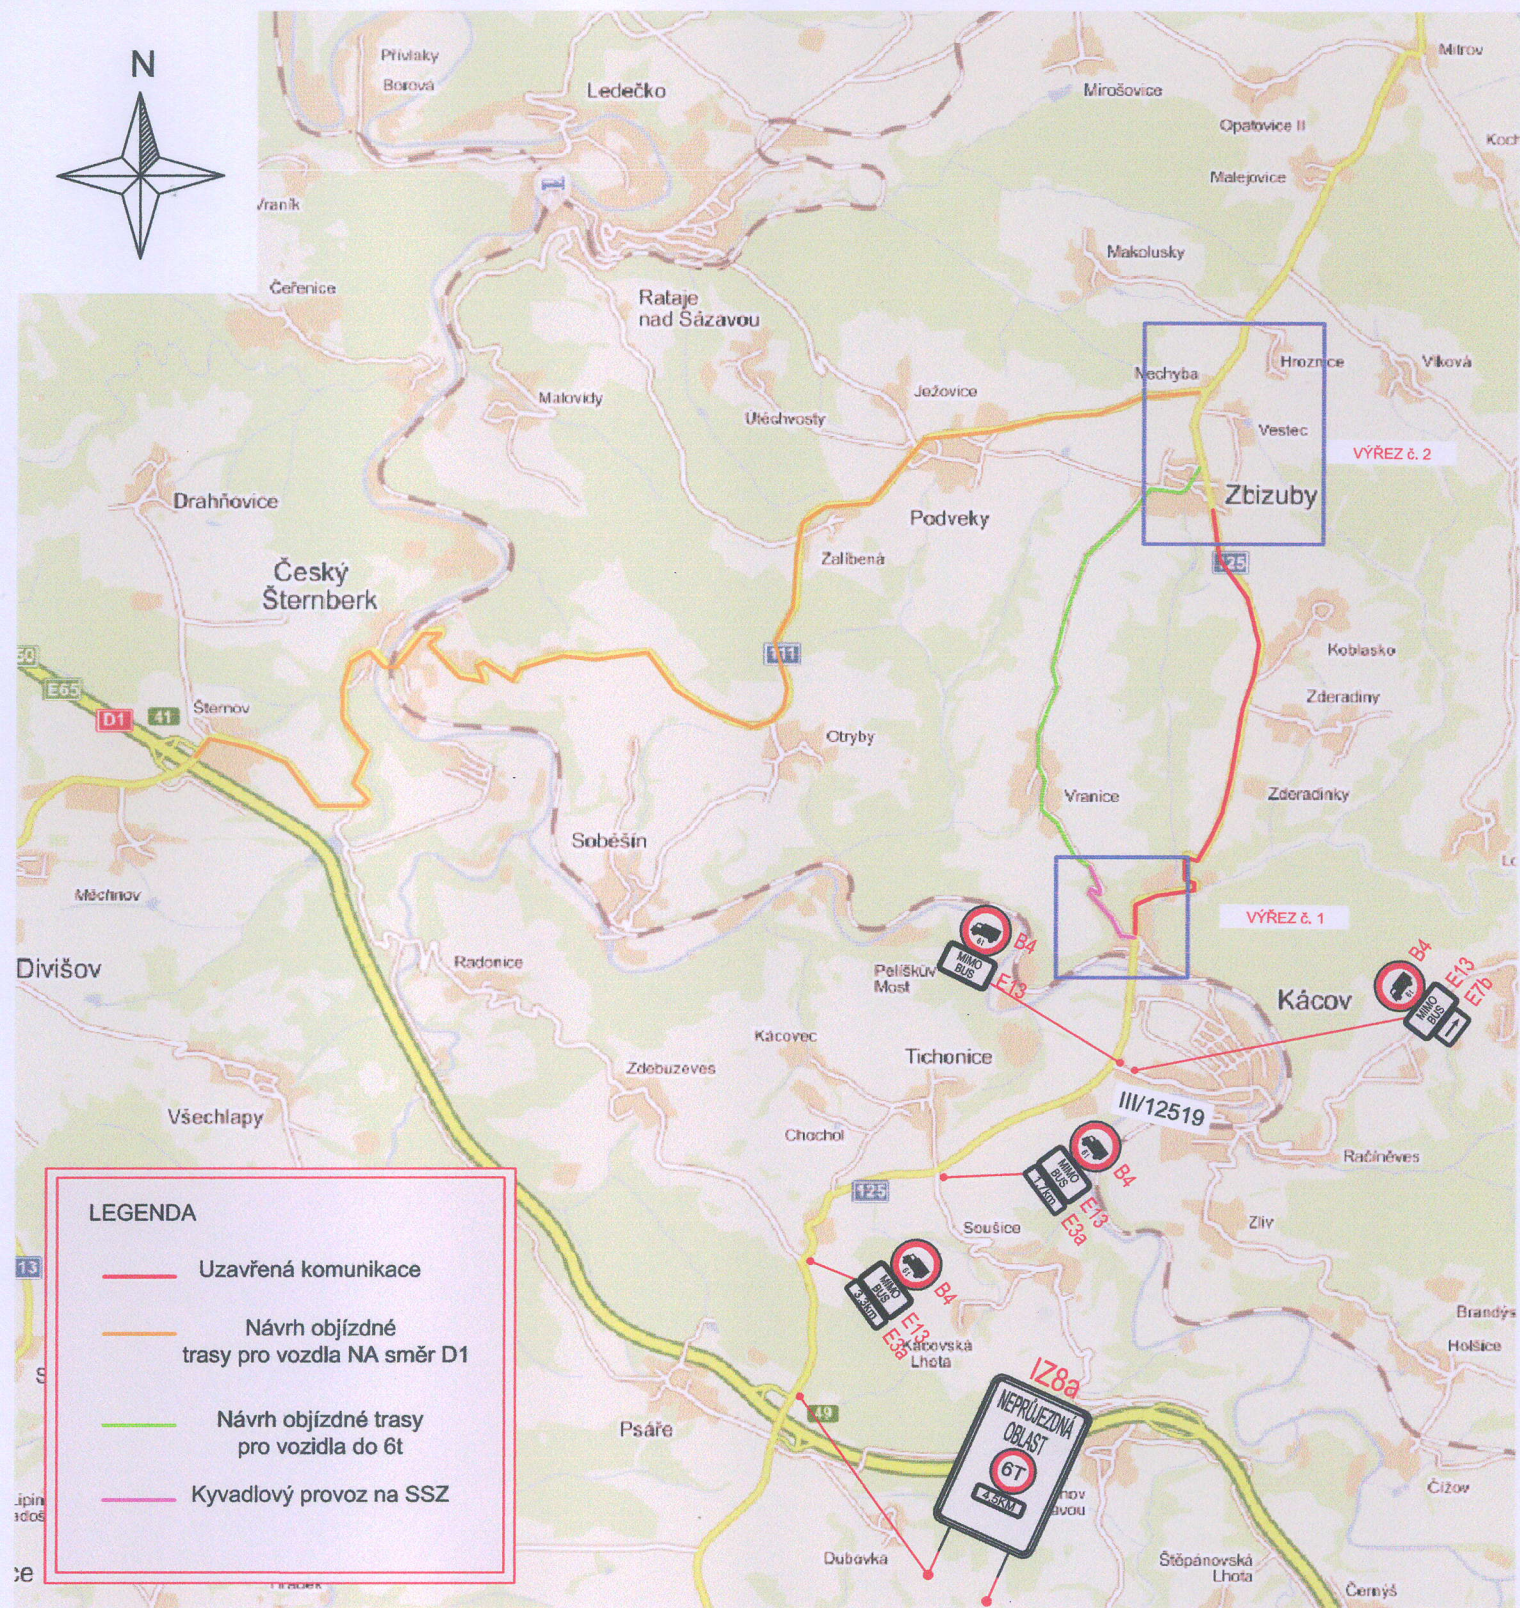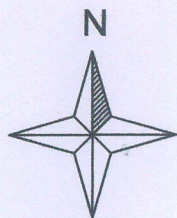

Umístění nového dopravního značení je pouze orientační. Přesné umístění určí odpovědná osoba dle místních poměrů.

Zdroj mapového podkladu: mapy.cz

OBJEDNATEL:		KÚSK Zborovská 11 289 14 Praha 5		AKCE:		OPRAVA MOSTU Č.EV. 125-024 - DIO			
KRAJ:		Středočeský		PŘÍLOHA:		Situace objízdných tras			
OBEC:		Kácov							
PROJEKTANT:		3K ZNAČKY s.r.o. Jiráskova 1519, 251 01 Říčany tel.: +420 323 601 237 www.3kznacky.cz		VYPRACOVAL:		Ing. Filip Malý		KOPIE Č.:	PŘÍLOHA Č.:
				FORMÁT A4:		1 x A4			C.2
				DATUM:		05-2016			
				MĚŘÍTKO:					
KOPÍROVÁNÍ A ROZMNOŽOVÁNÍ POUZE PO PŘEDCHOZÍM SOUHLASU 3K ZNAČKY s.r.o.									


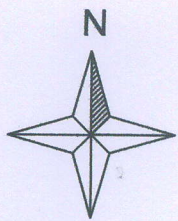



schéma C.5
DLE TP66

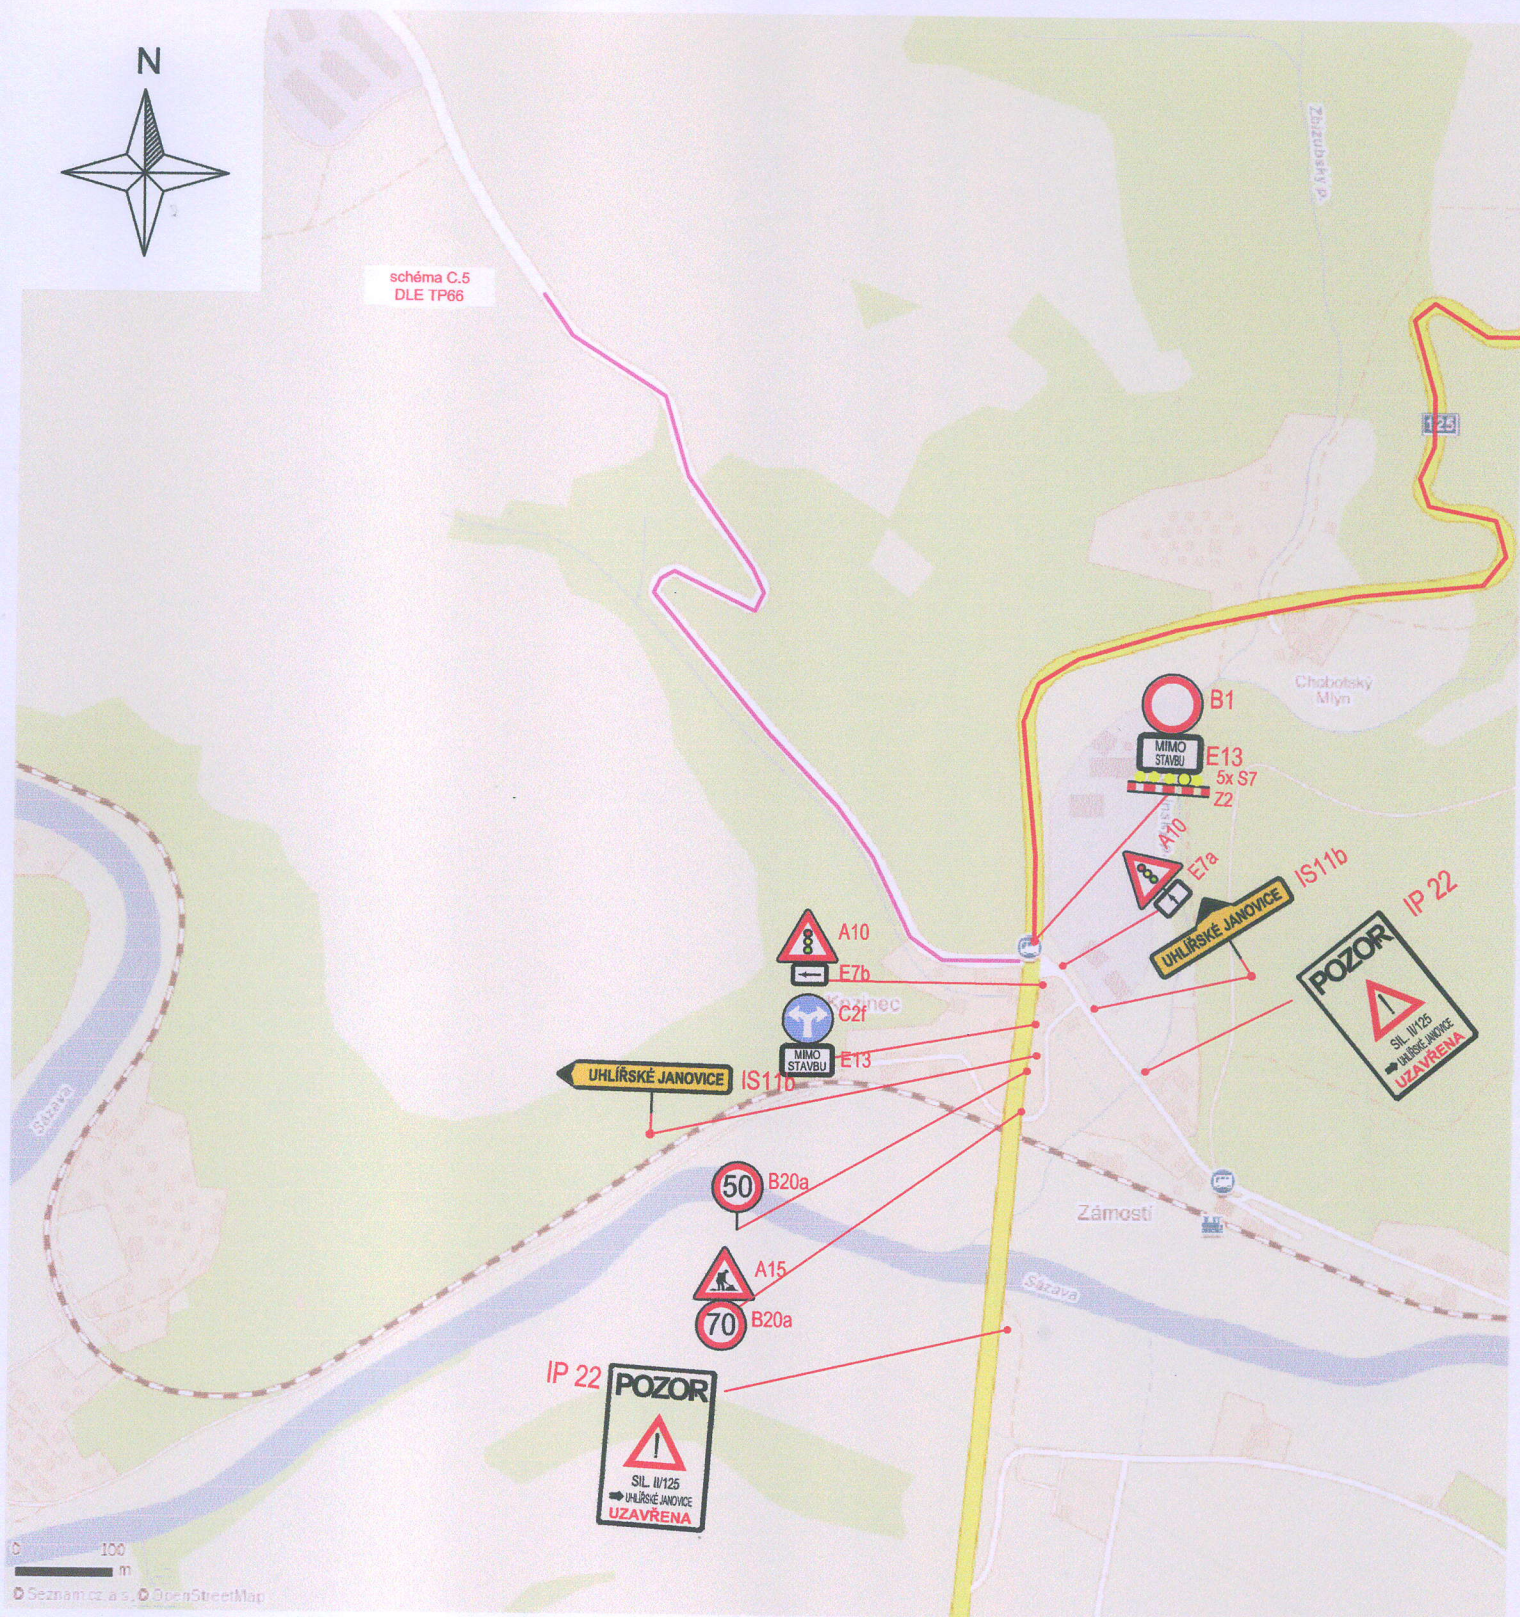

Umístění nového dopravního značení je pouze orientační. Přesné umístění určí odpovědná osoba dle místních poměrů.

Zdroj mapového podkladu: mapy.cz



OBJEDNATEL:		AKCE:	
KÚSK Zborovská 11 289 14 Praha 5		OPRAVA MOSTU Č.EV. 125-024 - DIO	
KRAJ:		PŘÍLOHA:	
Středočeský		Výřez č. 1 - jižní strana	
OBEC:		VYPRACOVAL:	
Kácov		Ing. Filip Malý	
PROJEKTANT:		FORMÁT A4:	
3K ZNAČKY s.r.o. Jiráskova 1519, 251 01 Říčany tel.: +420 323 601 237 www.3kznacky.cz		1 x A4	
		DATUM:	
		05-2016	
		MĚŘÍTKO:	
		KOPIE Č.:	PŘÍLOHA Č.:
			C.2.1
KOPÍROVÁNÍ A ROZMNOŽOVÁNÍ POUZE PO PŘEDCHOZÍM SOUHLASU 3K ZNAČKY s.r.o.			

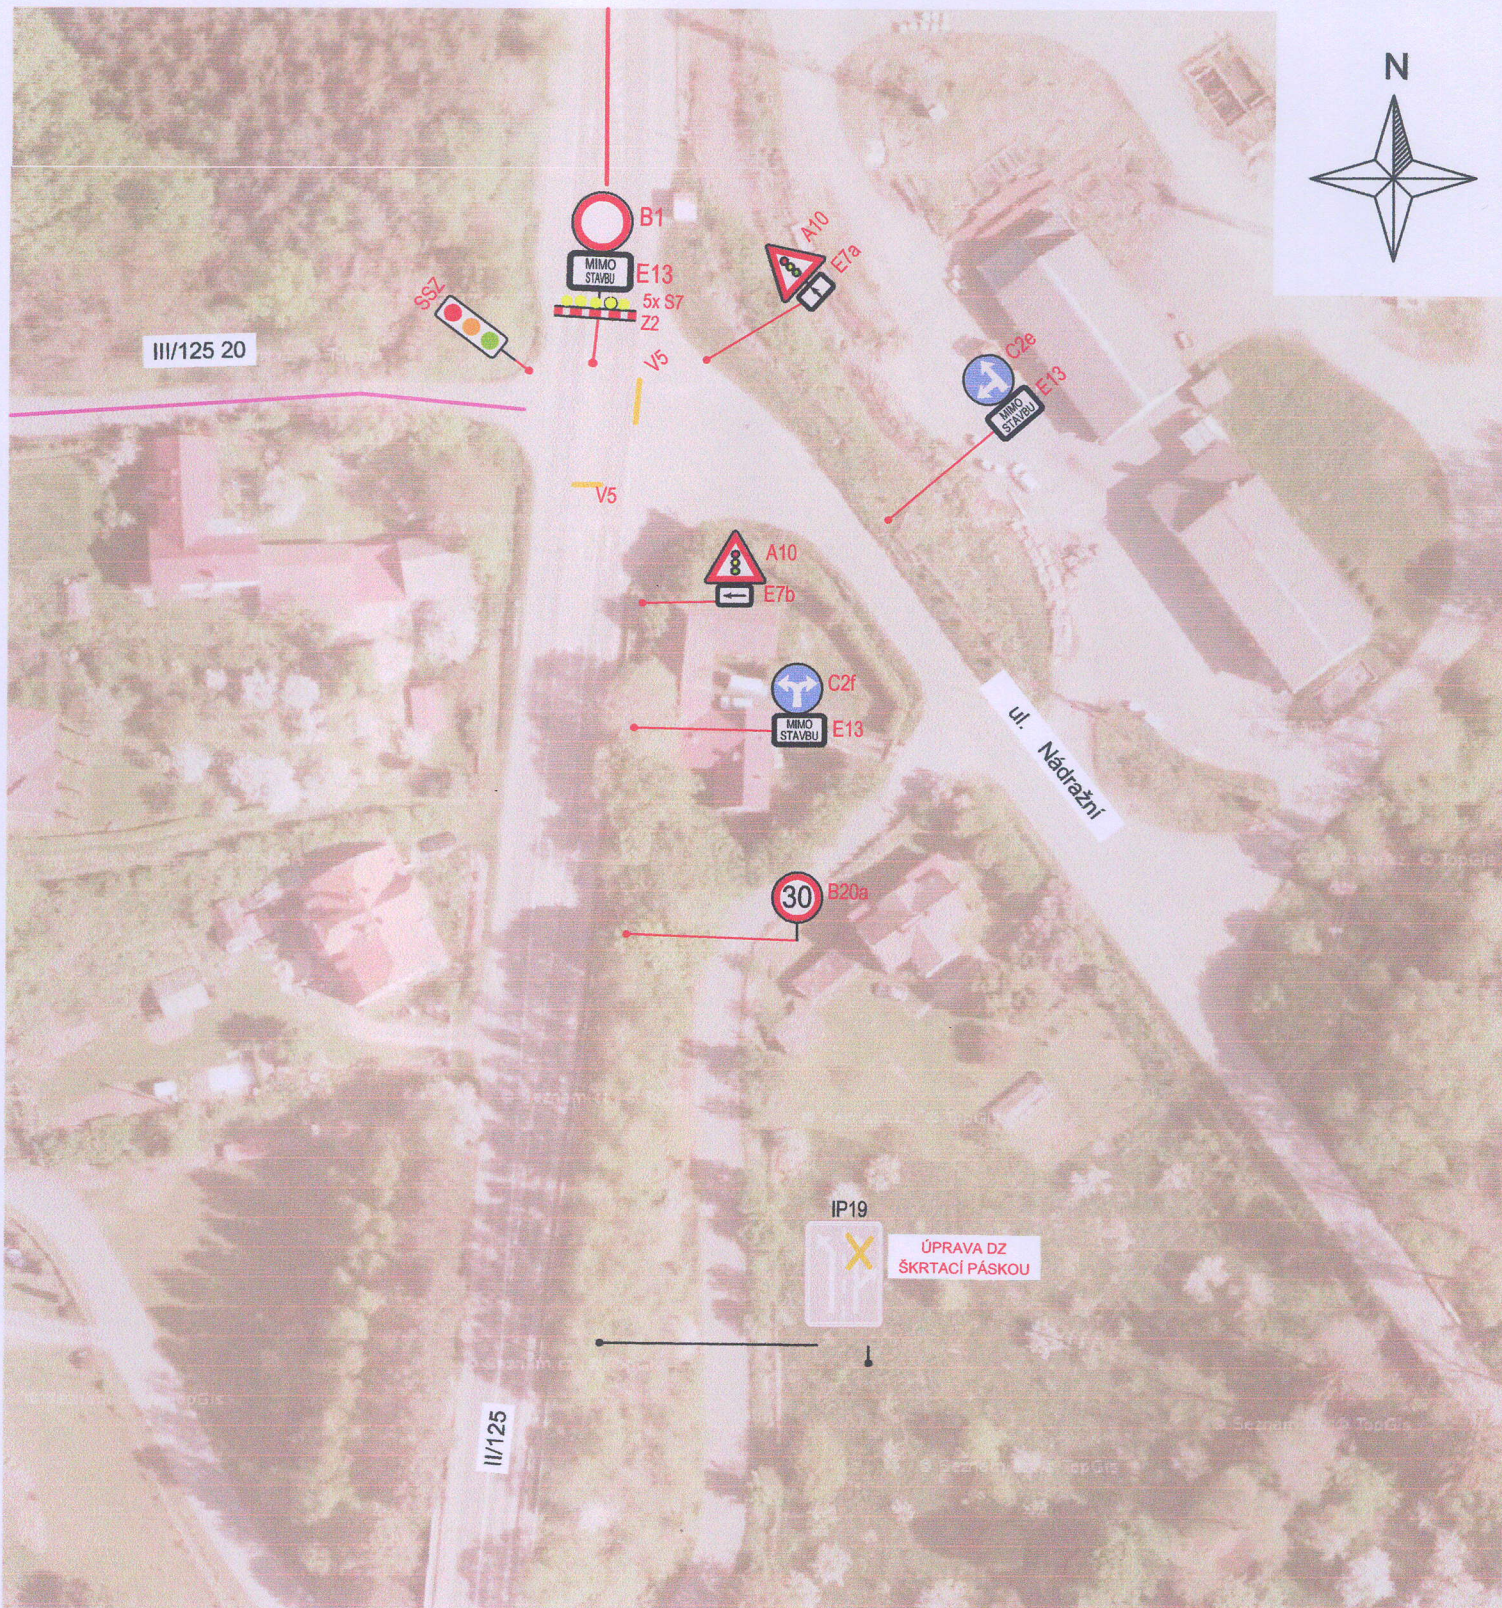

Umístění nového dopravního značení je pouze orientační. Přesné umístění určí odpovědná osoba dle místních poměrů.

Zdroj mapového podkladu: mapy.cz

OBJEDNATEL: KÚSK Zborovská 11 289 14 Praha 5		AKCE: OPRAVA MOSTU Č.EV. 125-024 - DIO			
KRAJ: Středočeský		PŘÍLOHA: Výřez č. 3 - křiž. II/125 x III/125 20 x ul. Nádražní			
OBEC: Kácov					
 PROJEKTANT: 3K ZNAČKY s.r.o. Jiráskova 1519, 251 01 Říčany tel.: +420 323 601 237 www.3kznacky.cz		VYPRACOVAL: Ing. Filip Malý		KOPIE Č.:	PŘÍLOHA Č.: C.2.1.1
		FORMÁT A4: 1 x A4			
		DATUM: 05-2016			
		MĚŘÍTKO:			
KOPÍROVÁNÍ A ROZMNOŽOVÁNÍ POUZE PO PŘEDCHOZÍM SOUHLASU 3K ZNAČKY s.r.o.					

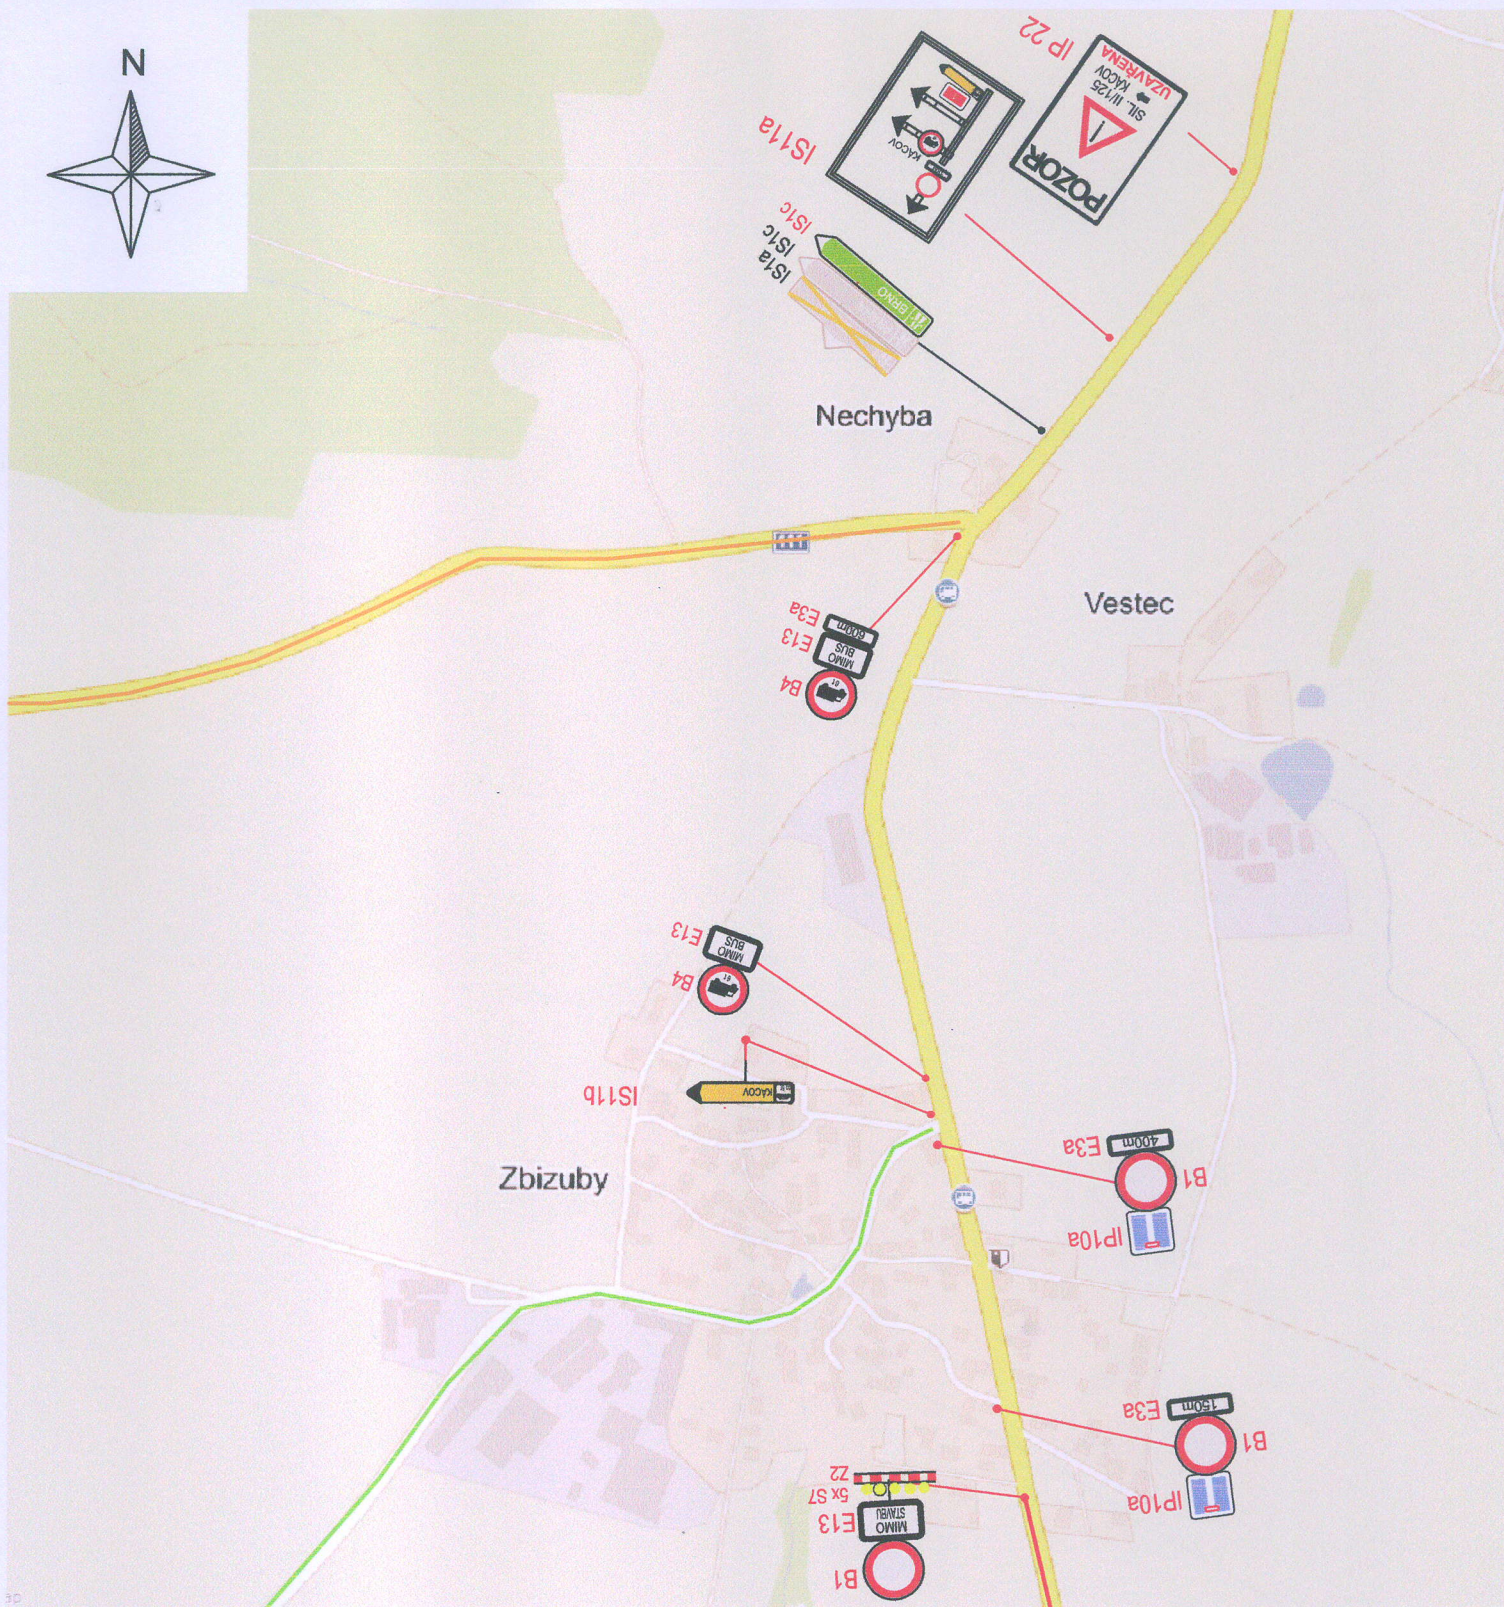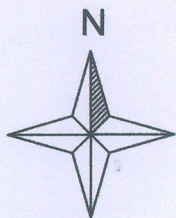

Umístění nového dopravního značení je pouze orientační. Přesné umístění určí odpovědná osoba dle místních poměrů.

Zdroj mapového podkladu: mapy.cz

OBJEDNATEL: KÚSK Zborovská 11 289 14 Praha 5	AKCE: OPRAVA MOSTU Č.EV. 125-024 - DIO		
KRAJ: Středočeský	PŘÍLOHA: Výřez č. 2 - severní strana - bez průtahu		
OBEC: Kácov			
PROJEKTANT: 3K ZNAČKY s.r.o. Jiráskova 1519, 251 01 Říčany tel.: +420 323 601 237 www.3kznacky.cz	VYPRACOVAL: Ing. Filip Malý	KOPIE Č.:	PŘÍLOHA Č.:
	FORMÁT A4: 1 x A4		
	DATUM: 05-2016		
	MĚŘÍTKO:		C.2.2.1

KOPIROVÁNÍ A ROZMNOŽOVÁNÍ POUZE PO PŘEDCHOZÍM SOUHLASU 3K ZNAČKY s.r.o.