

OZNÁMENÍ

Oznamujeme všem vlastníkům a nájemcům pozemků v obci Kácov,
že v termínu

30.8.2026-21.09.2026

bude v této oblasti

**v rámci projektu „V1934/1935“ na vedení 110 kV
na podpěrných bodech číslo 1 až 92,
probíhat osazení tlumičů vibrací na fázové vodiče
a zemnicího lana**

Práce bude provádět firma:

OMEXOM GA Energo s.r.o.

Na Střílně 1929/8,

323 00 Plzeň – Bolevec

IČO: 49196812

DIČ: CZ-49196812

Společnost je zapsaná v obch. rejstříku u Krajského soudu v Plzni, odd. C a vl. 4355

Kontaktní osoba Omexom GA Energo s.r.o.:

Marcel Herejk,

tel.č.: 735 111 204,

e-mail: marcel.herejk@gaenergo.cz

V případě bližších informací kontaktujte vedoucího zakázky: Marcela Herejka

V pracovní době : pondělí – pátek 7:30 – 16:00 hod.

OMEXOM GA Energo s.r.o.

Na Střílně 1929/8, Bolevec

323 00 Plzeň

T +420 373 303 111

F +420 377 524 137

www.gaenergo.cz

HI sídlo: Plzeň

Obchodní rejstřík:

IČ 49196812, odd. C,

vl. 4355, Krajský soud v


Plzni

Jednatelé:

Zdeněk Židek

Václav Hubač

Ing. Aleš Uldrych

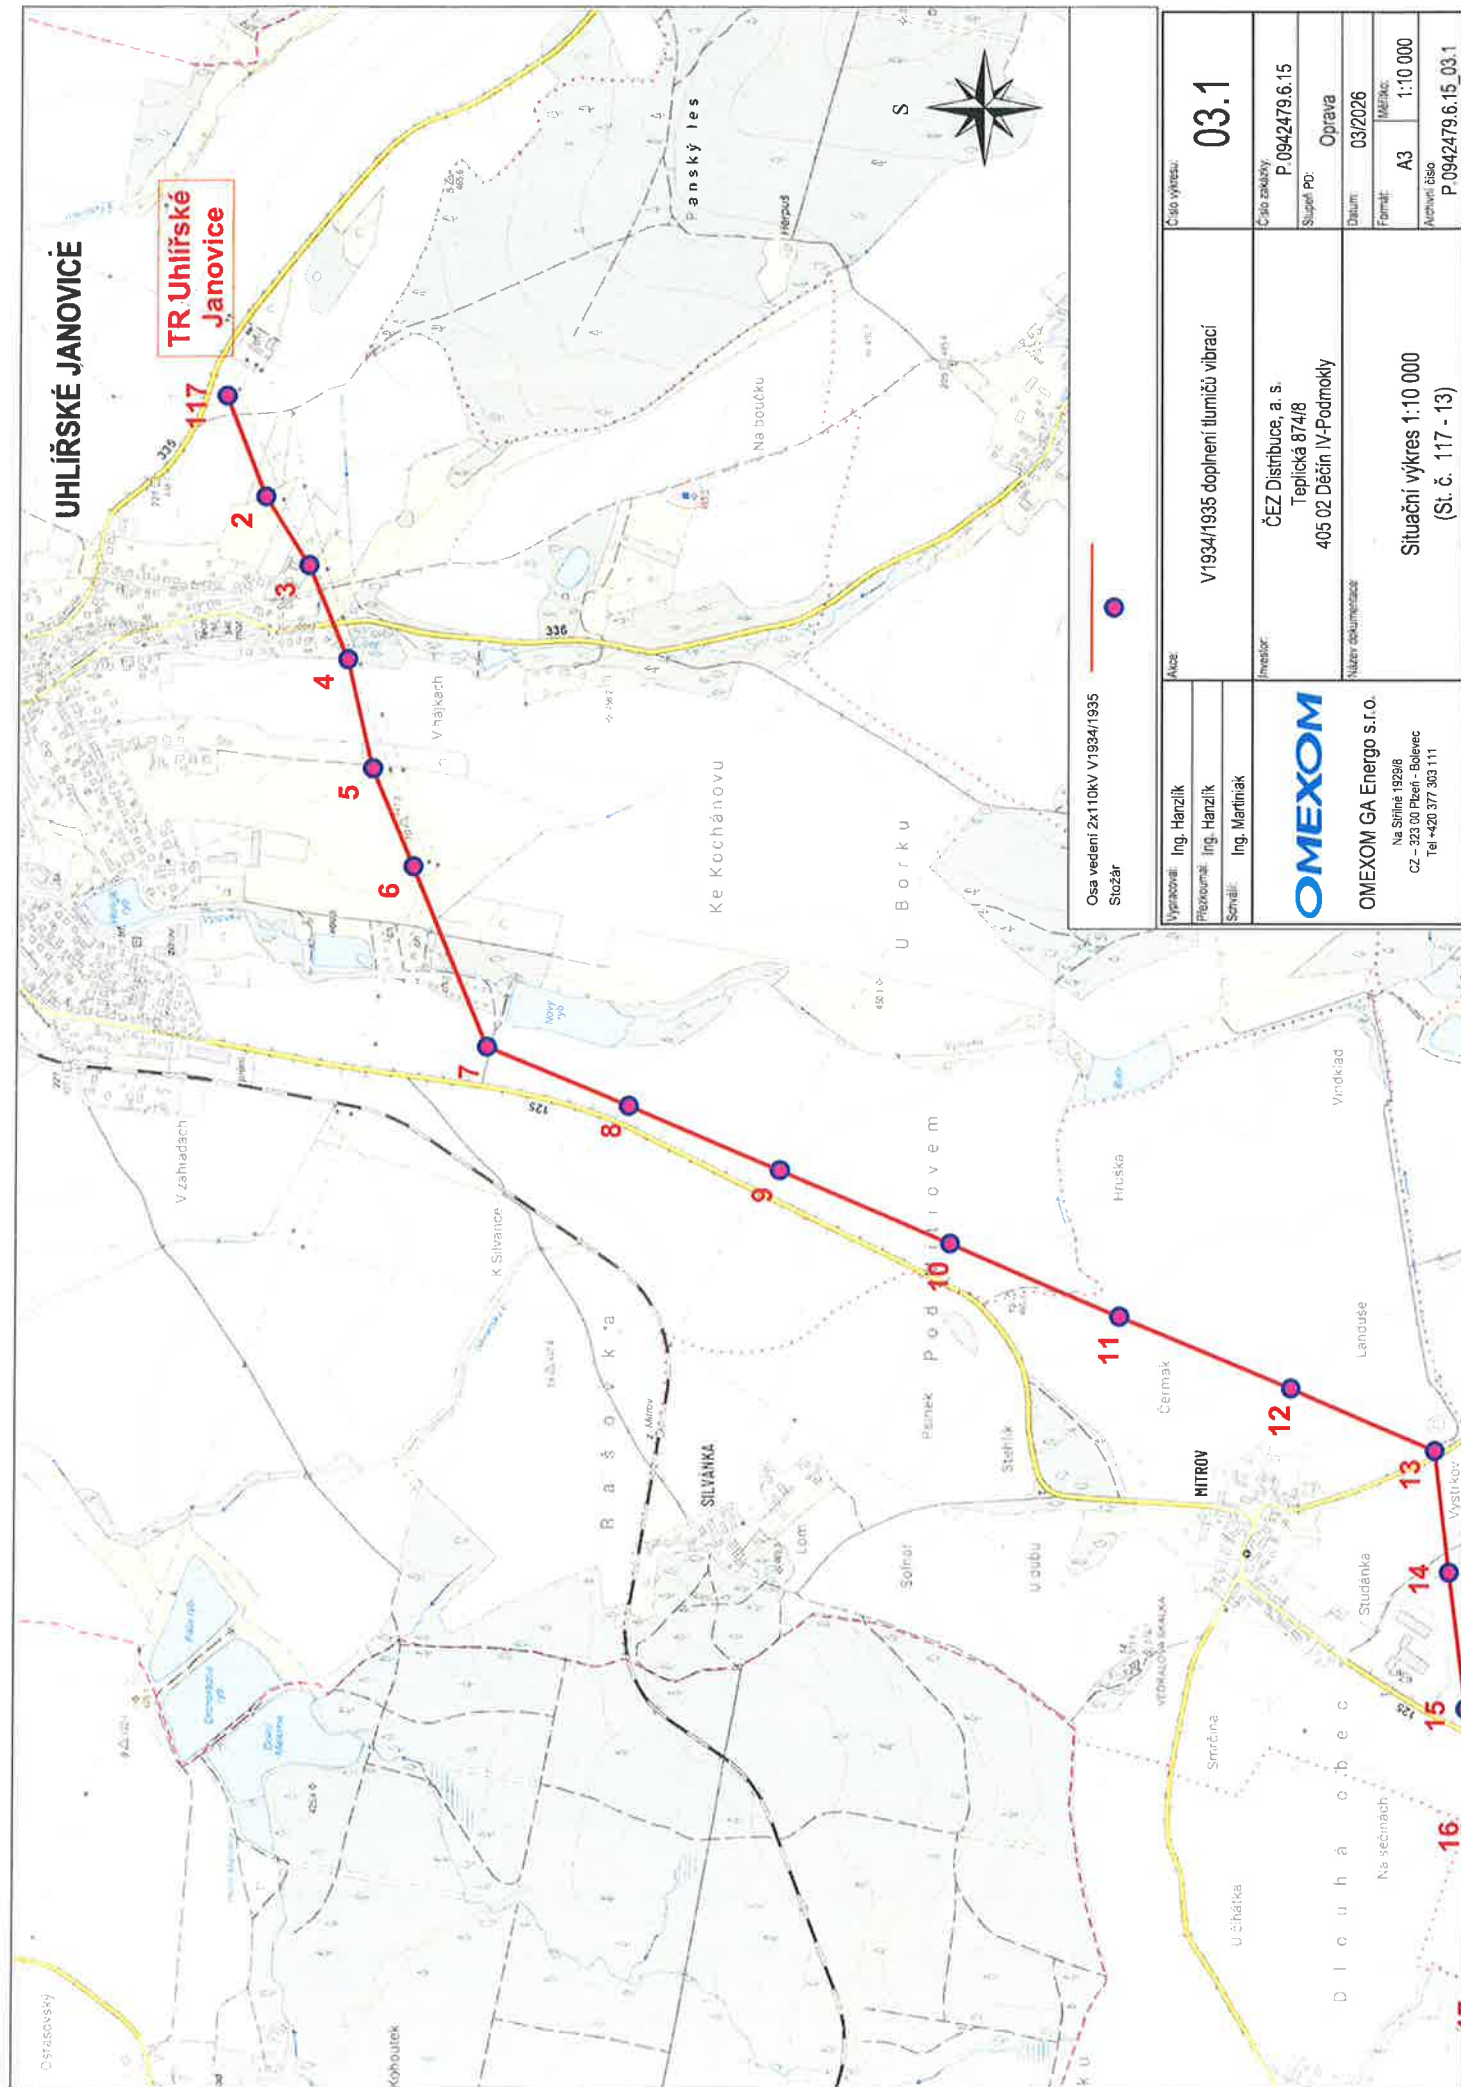


UHLÍŘSKÉ JANOVICĚ

TR Uhlířské
Janovice

Osa vedení 2x110kV V1934/1935
Stožár

Výpracoval: Ing. Hanzlík	V1934/1935 doplnění tlumičů vibrací	Číslo výkresu: 03.1	
Projektoval: Ing. Hanzlík		Číslo zakázky: P.0942479.6.15	
Správil: Ing. Martiniak		Supl. PO: Oprava	
		Investor: ČEZ Distribuce, a. s. Teplická 874/8 405 02 Děčín IV-Podmokly	Datum: 03/2026
		Název dokumentace:	Formát: A3 Měřítko: 1:10 000
		Situční výkres 1:10 000 (St. č. 117 - 13)	
OMEXOM GA Energo s.r.o. Na Stráně 19298 CZ - 323 00 Píseň - Bolevec Tel +420 377 303 111		Aktivní číslo: P.0942479.6.15_03.1	

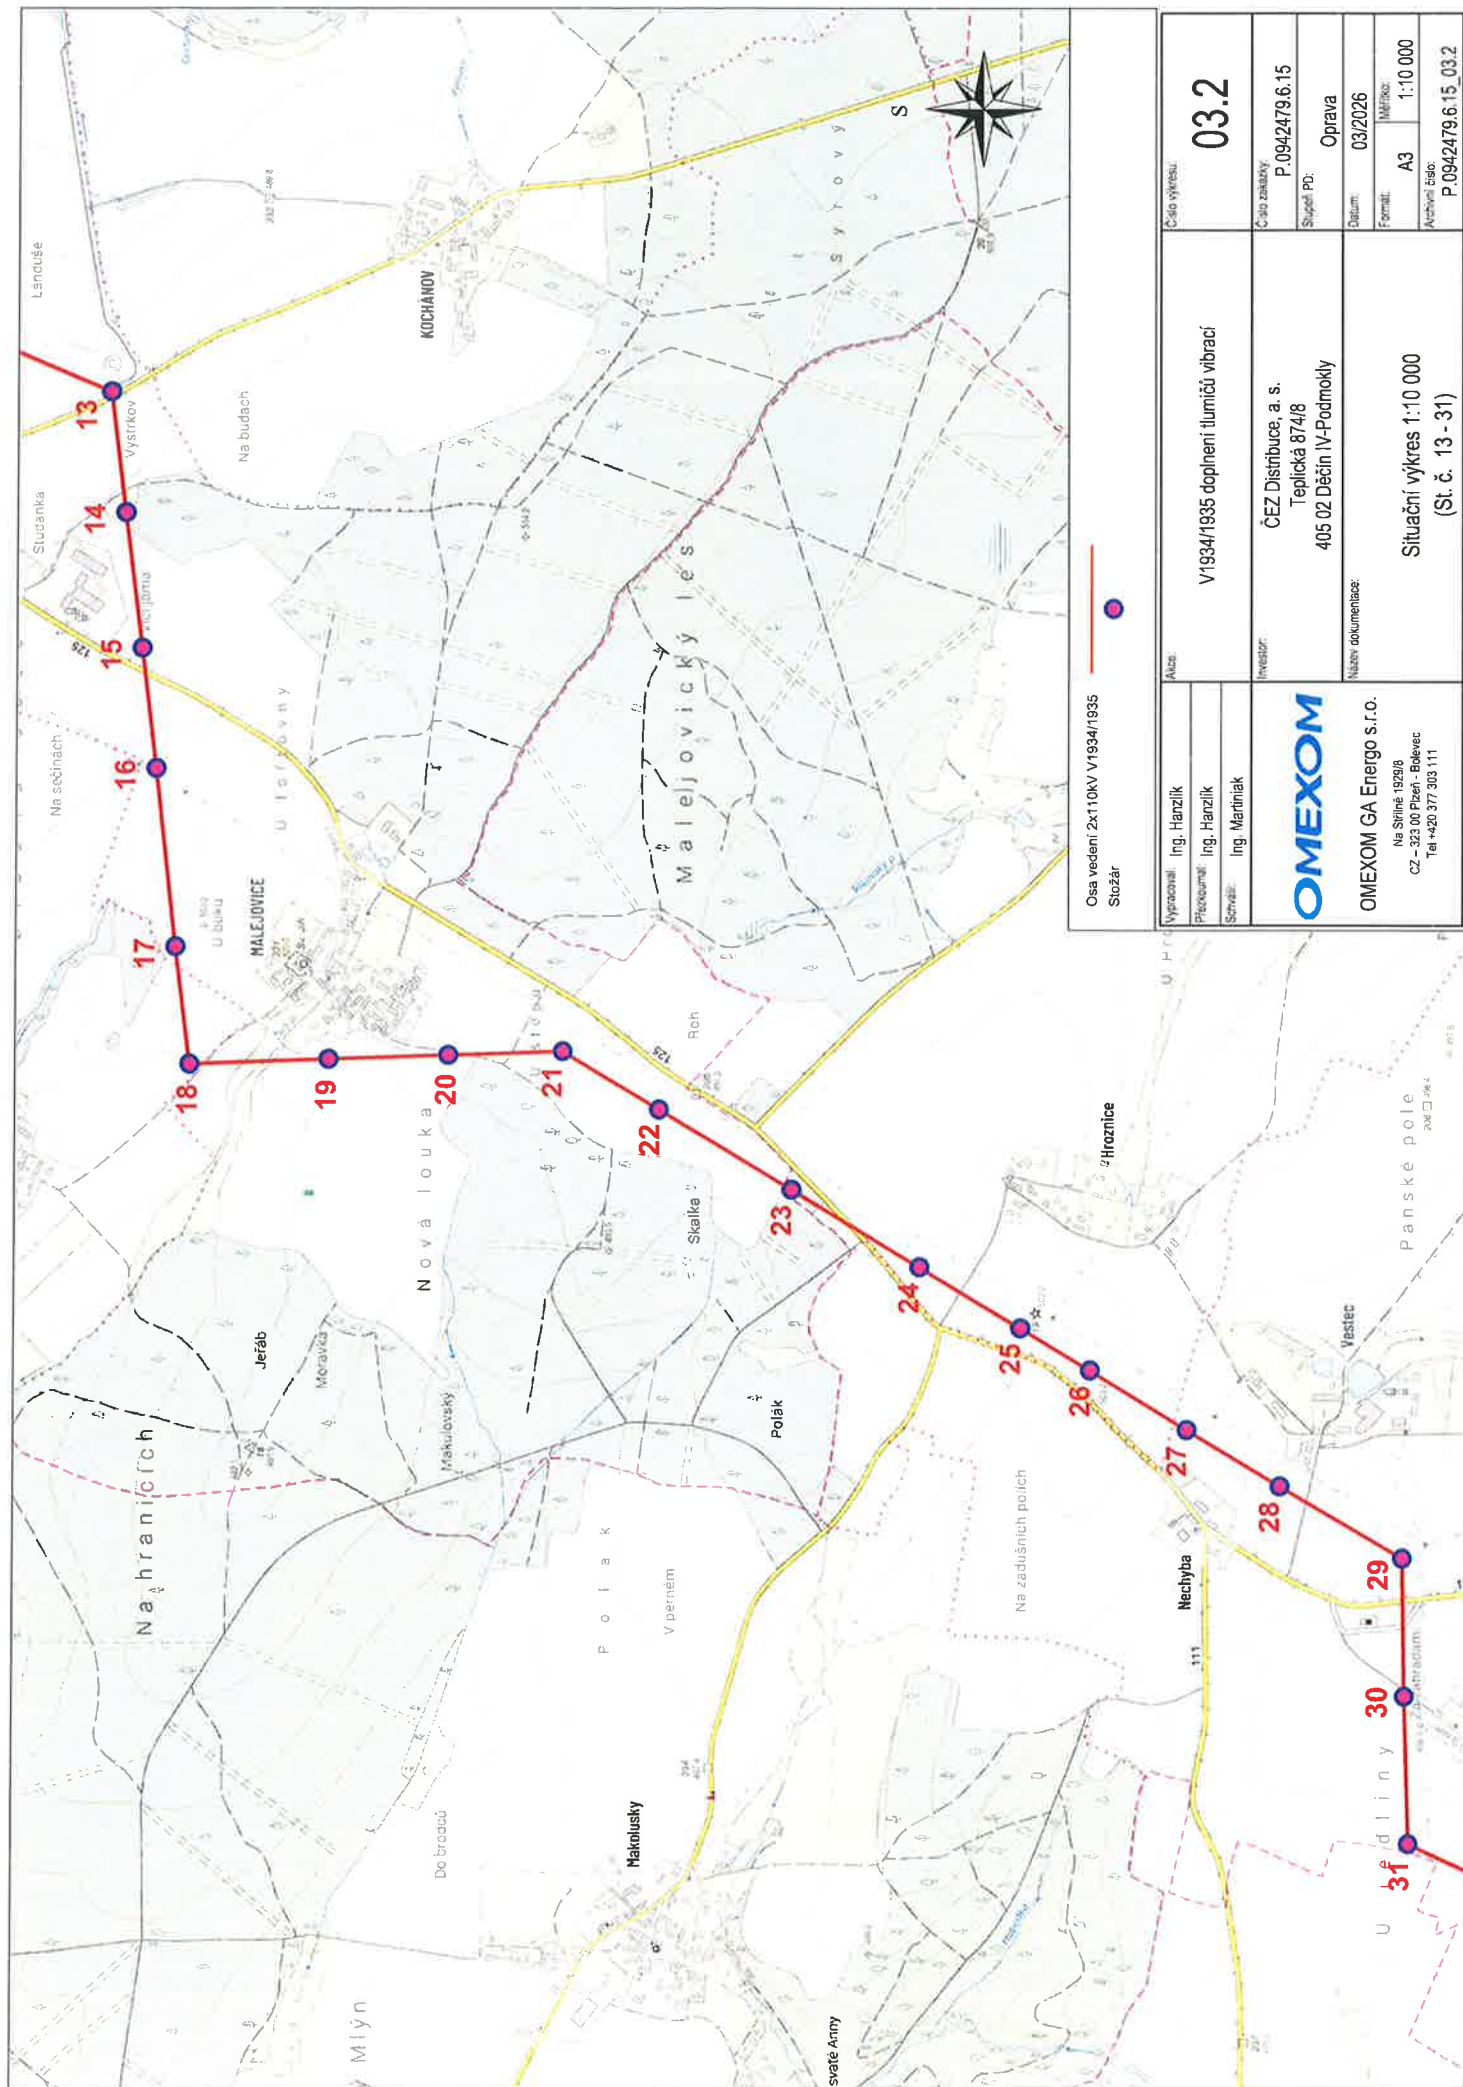

Osa vedení 2x110kV V1934/1935
Stožár

Vypracoval: Ing. Hanzlík
Přezkoumal: Ing. Hanzlík
Schválil: Ing. Martiniak



OMEXOM GA Energo s.r.o.
Na Štítně 1929/8
CZ - 323 00 Píseň - Bolevec
Tel +420 377 303 111

V1934/1935 doplnění tlumičů vibrací

03.2

ČEZ Distribuce, a. s.
Teplická 874/8
405 02 Děčín IV-Podmokly


Situční výkres 1:10 000
(St. č. 13 - 31)

Investor:
ČEZ Distribuce, a. s.
Teplická 874/8
405 02 Děčín IV-Podmokly


Název dokumentace:
Oprava

Číslo zakázky
P.0942479.6.15


Super PD:
Datum: 03/2026
Formát: A3
Měřítko: 1:10 000
Archivní číslo: P.0942479.6.15_03.2

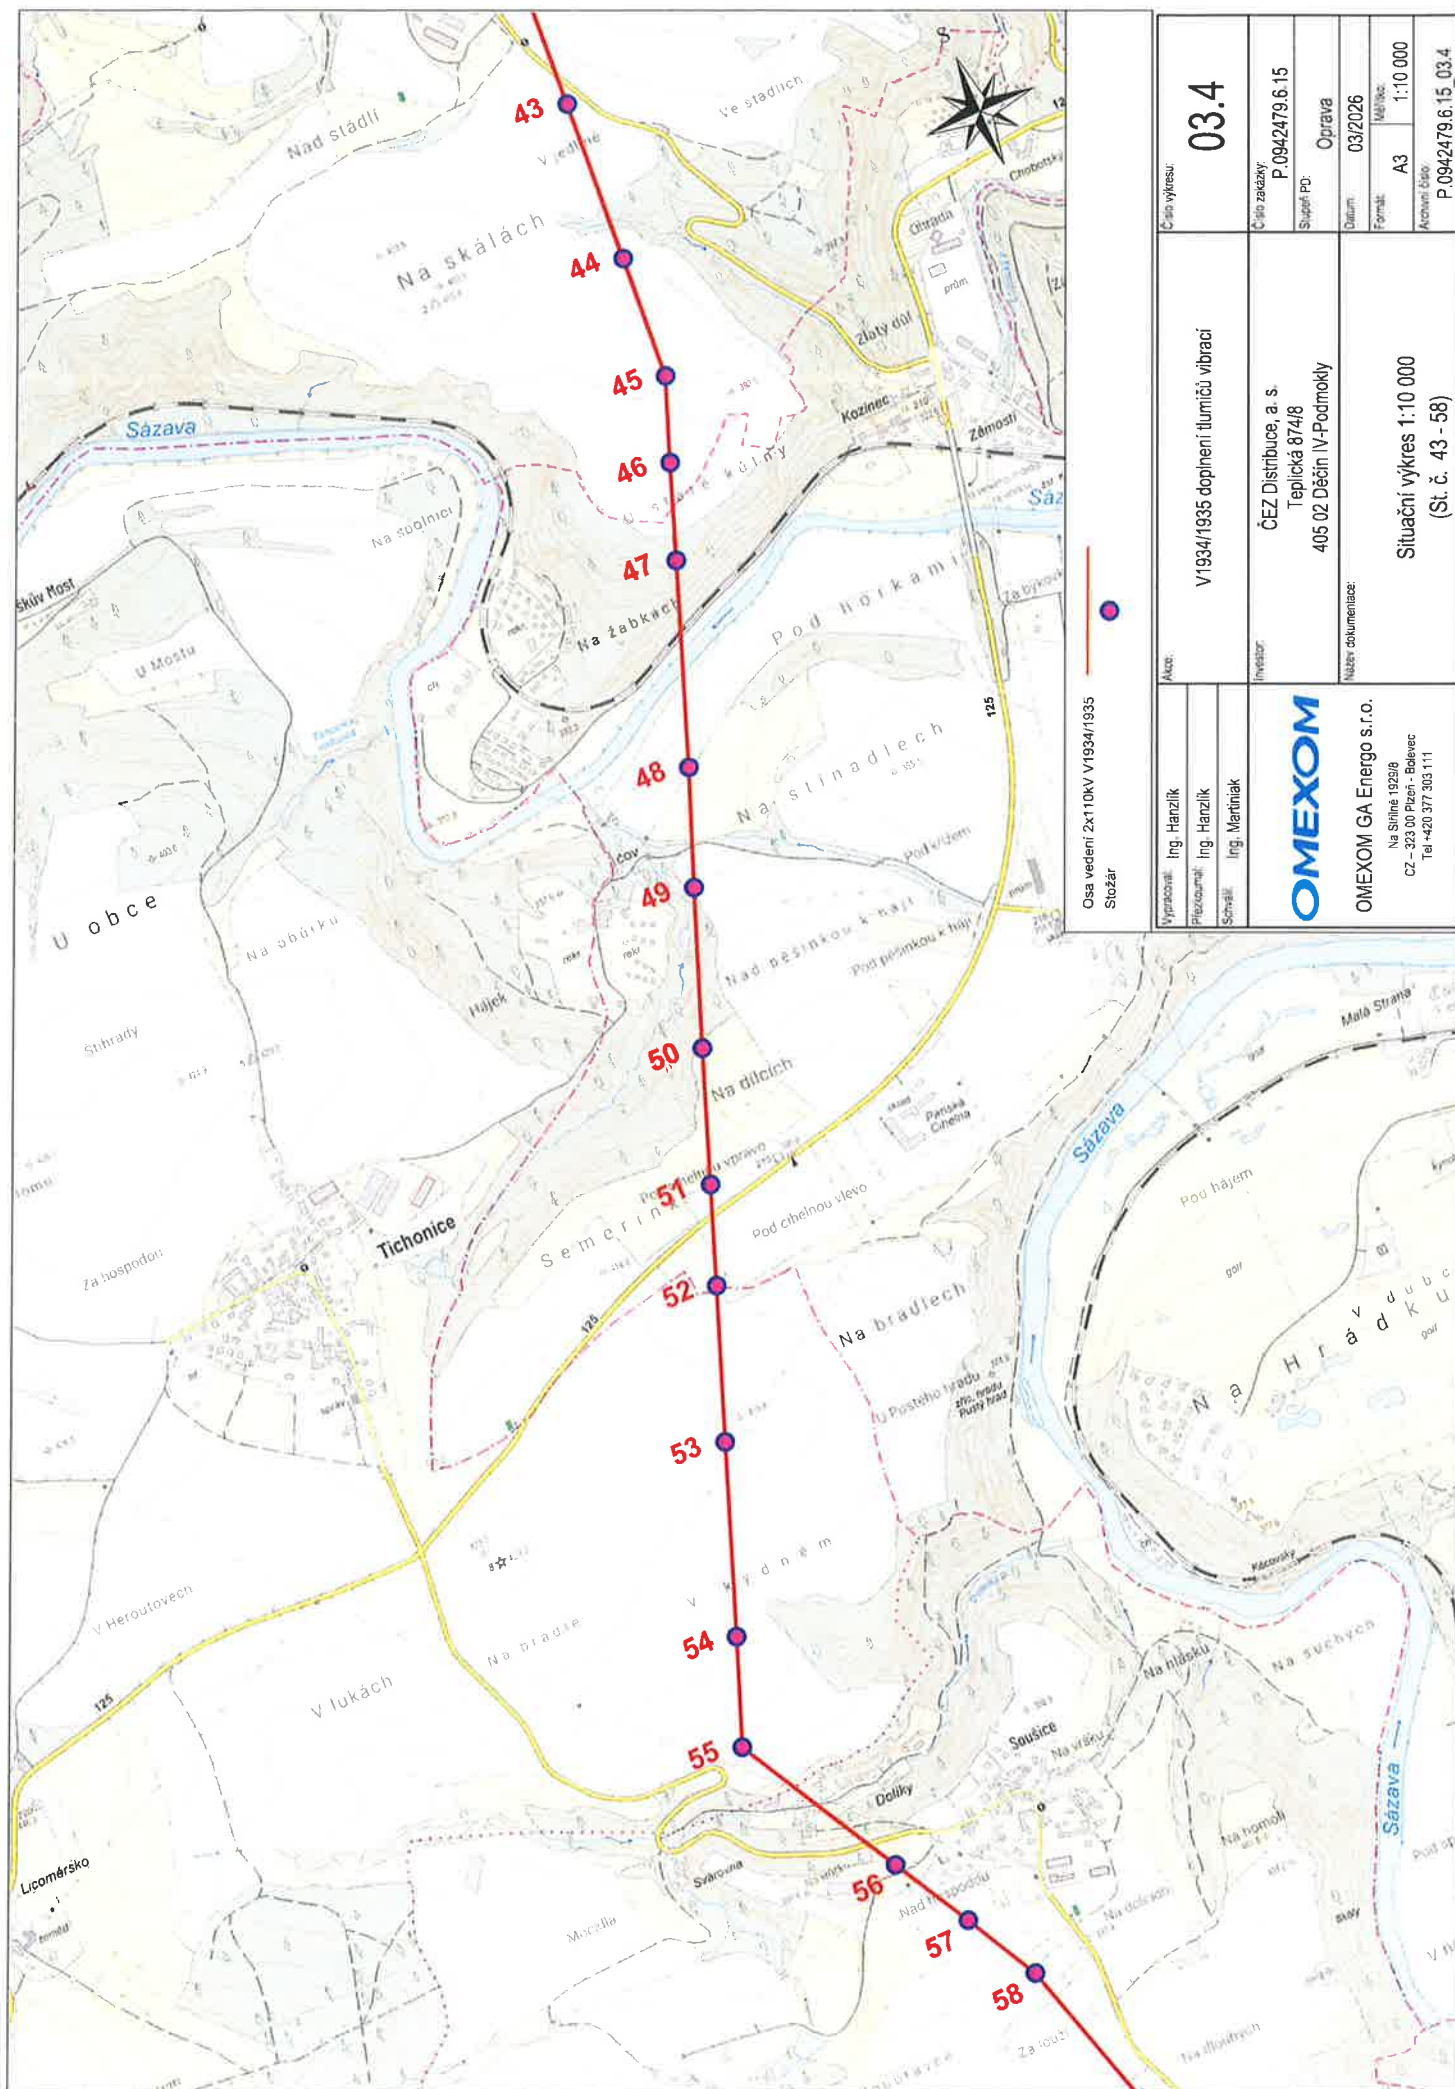

Výpracoval: Ing. Hanzlík	Akce:	V1934/1935 doplnění tlumičů vibrací	Číslo výkresu: 03.4
Přeložoval: Ing. Hanzlík			
Schválil: Ing. Martinek			
		Investor:	ČEZ Distribuce, a. s. Teplická 874/8 405 02 Děčín IV-Podmokly
OMEXOM GA Energo s.r.o. Na Šítně 1929/6 CZ – 323 00 Pízen - Bolevec Tel +420 377 303 111		Název dokumentace:	
</			

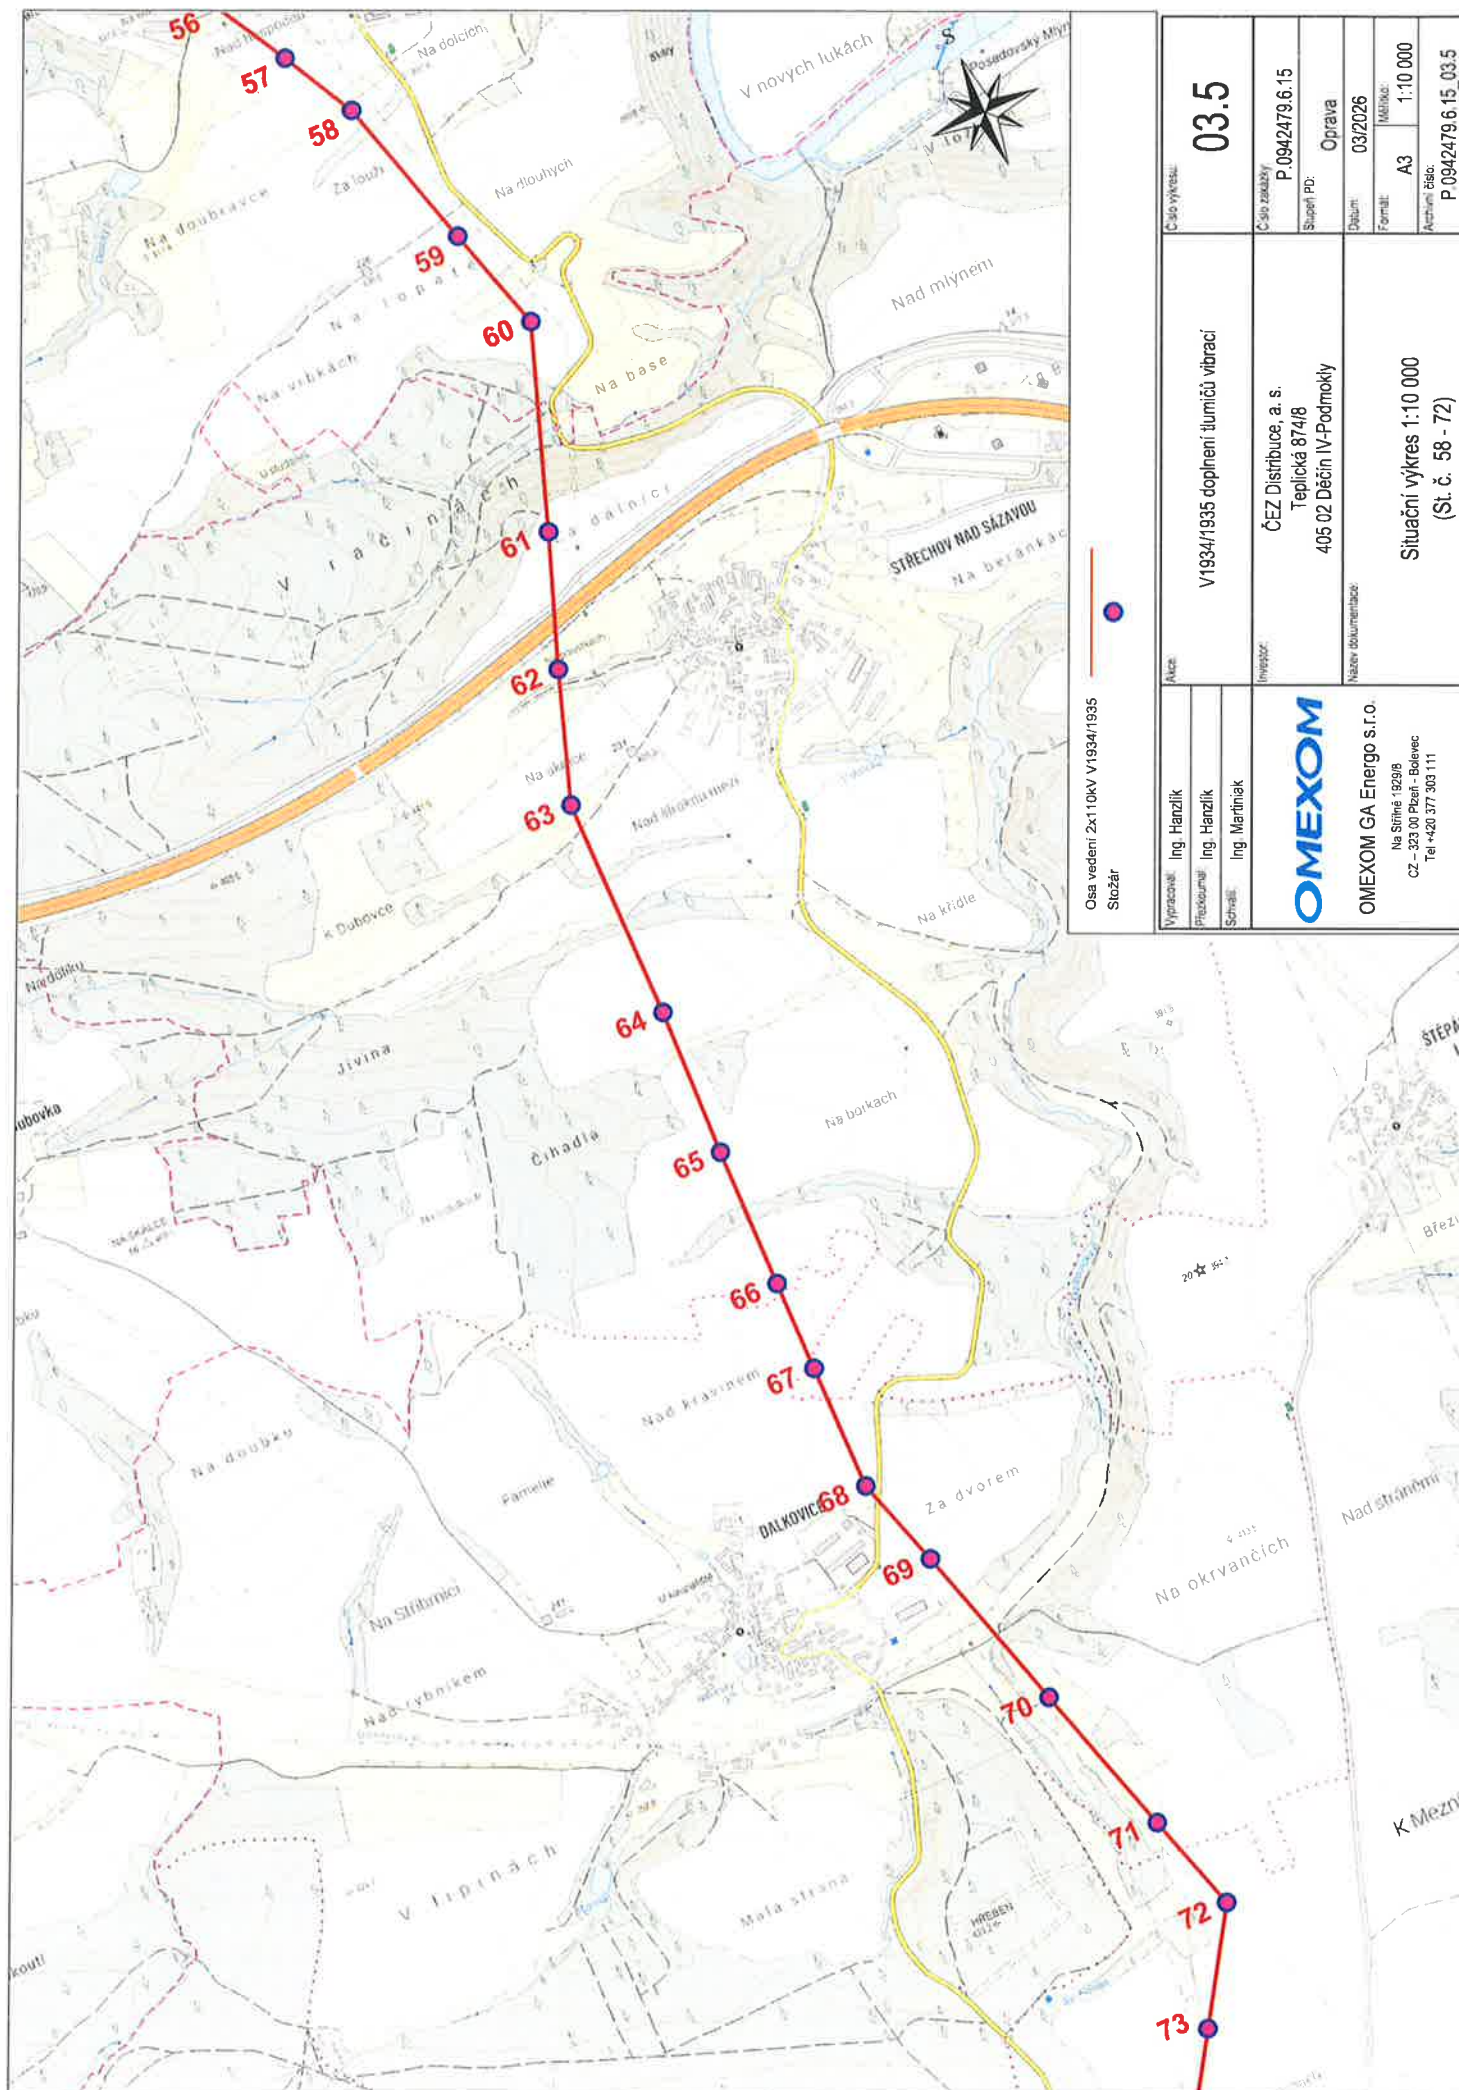


Výpracoval: Ing. Hanzlík	Ing. Hanzlík	Ing. Martinek	Číslo výkresu: 03.5	V1934/1935 doplnění tlumičů vibrací			
Projektoval:				ČEZ Distribuce, a. s. Teplická 874/8 405 02 Děčín IV- Podmokly			
Schválil:							
				Investor:	Číslo zakázky: P.0942479.6.15		
OMEXOM GA Energo s.r.o. Na Stráně 1829/8 CZ – 323 00 Píseň - Bolevec Tel +420 377 303 111				Supl. PD:			Oprava
				Datum:			03/2026
				Formát:		A3	Měřítko:
				Aktuální číslo:			Situční výkres 1:10 000 (St. č. 58 - 72)
				Předmět dokumentace:			P.0942479.6.15 03.5

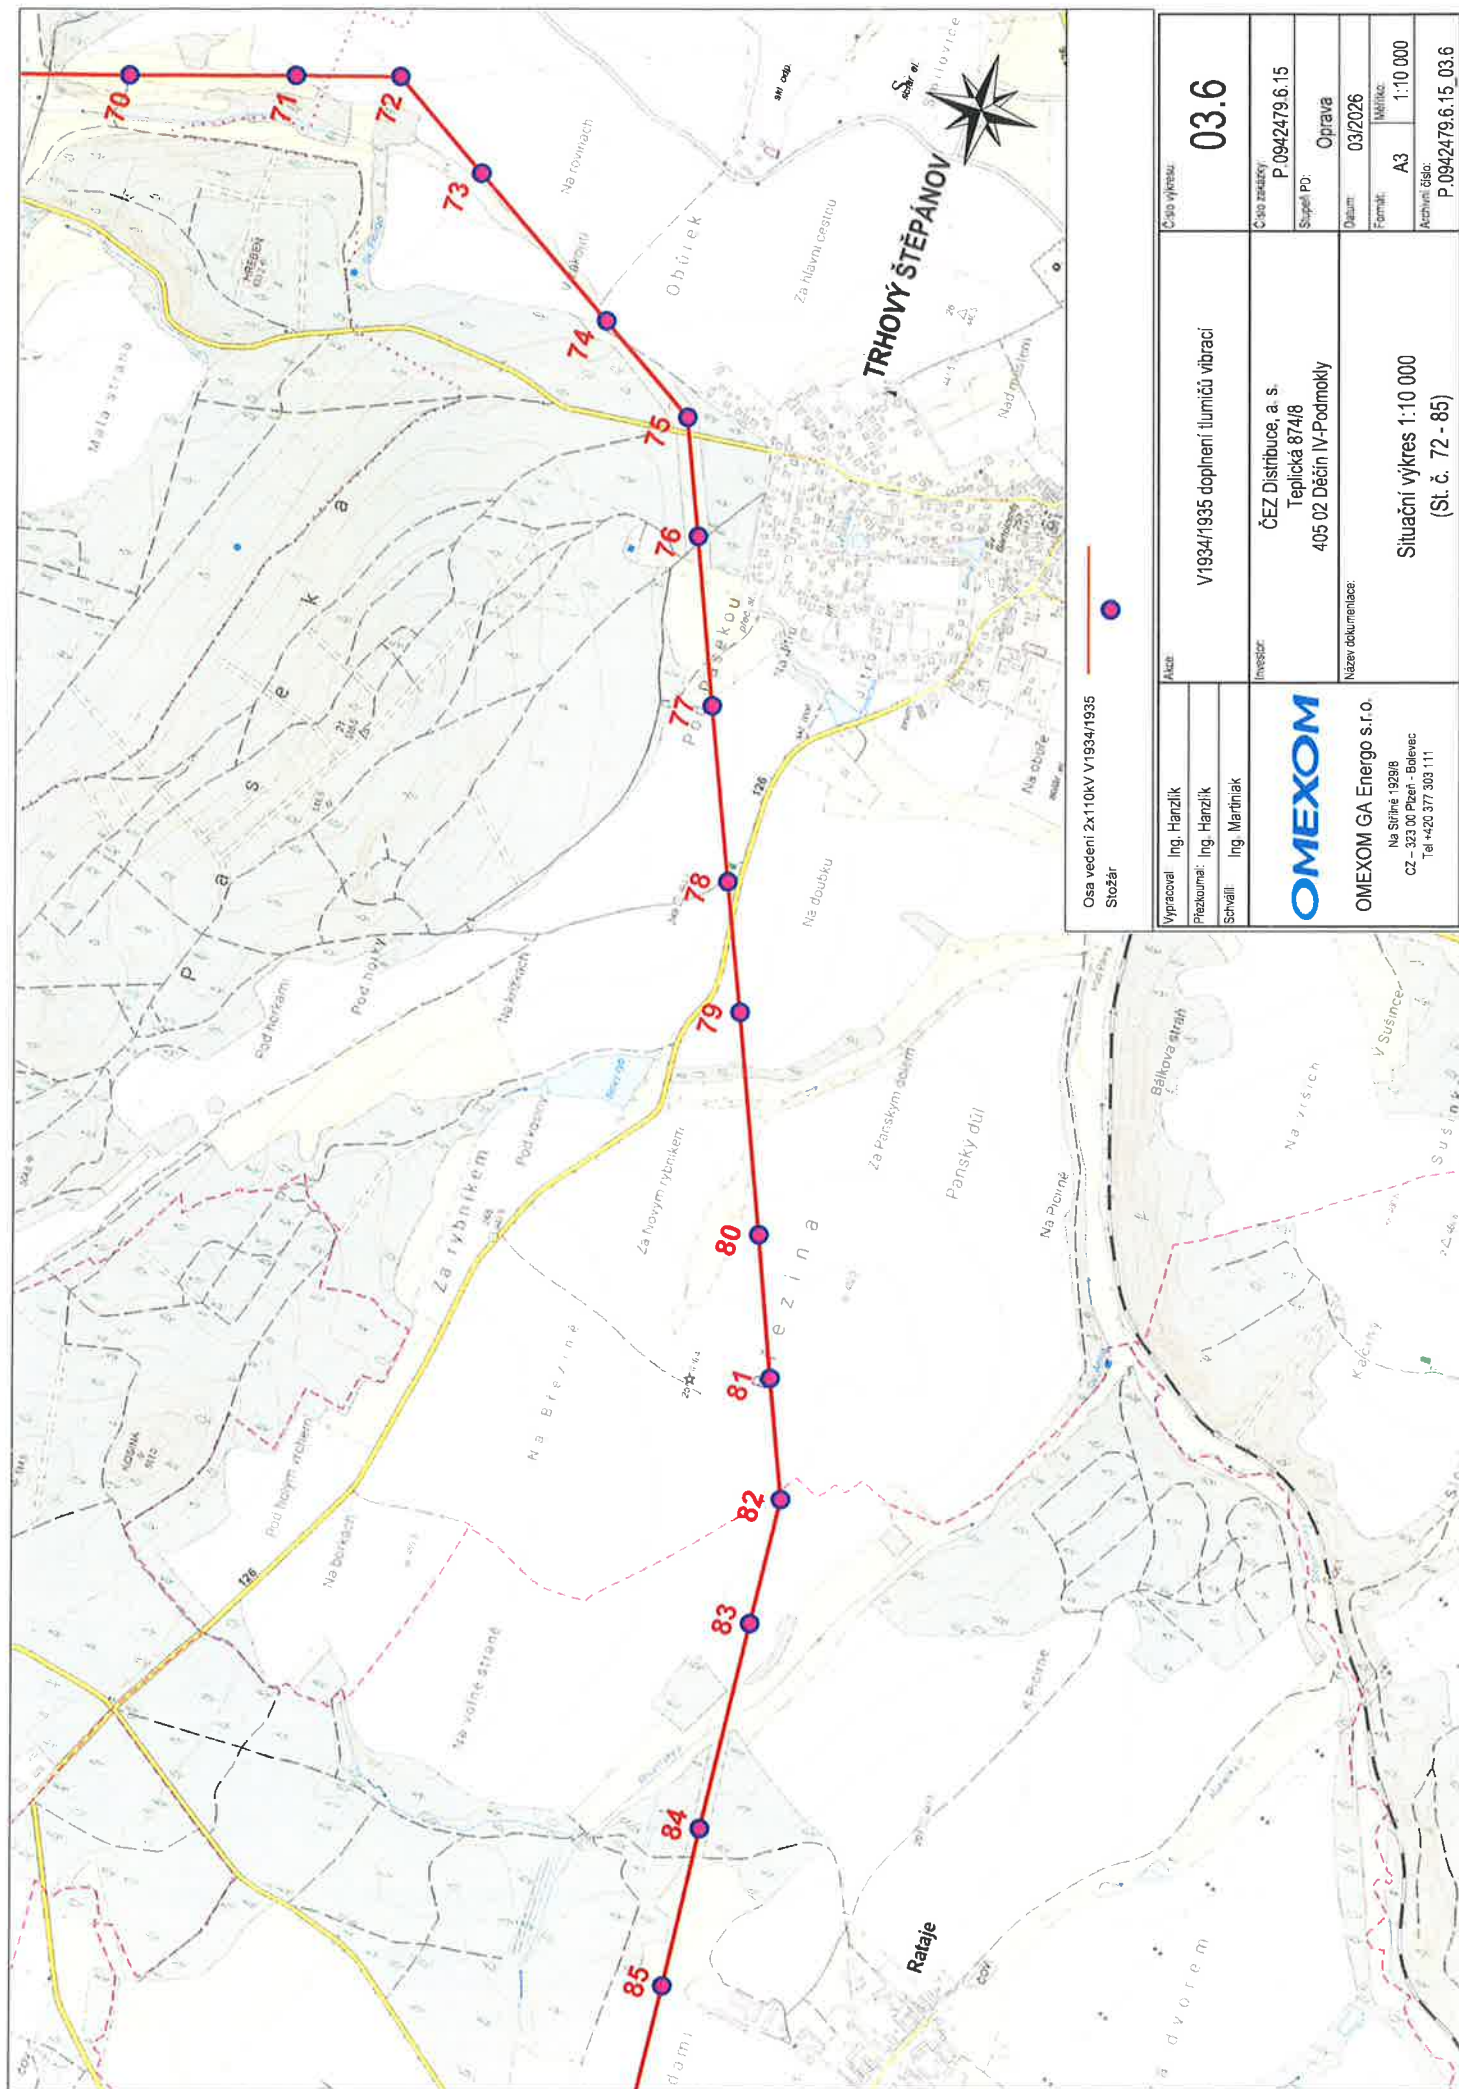

Osa vedení 2x110kV V1934/1935
Stožár

Výpracoval: Ing. Hanzlík	Akce:	V1934/1935 doplnění tlumičů vibrací	Číslo výkresu: 03.6
Přezkoumal: Ing. Hanzlík	Investor:	ČEZ Distribuce, a. s. Teplická 874/8 405 02 Děčín IV-Podmokly	Číslo zakázky: P.0942479.6.15
Schválil: Ing. Martiniák	Název dokumentace:	Situční výkres 1:10 000 (St. č. 72 - 85)	Supl. PD: Oprava
OMEXOM OMEXOM GA Energo s.r.o. Na Sítně 1928/B CZ - 323 00 Píseň - Bolevec Tel +420 377 303 111	Datum: 03/2026	Formát: A3	Měřítko: 1:10 000
	Archivní číslo: P.0942479.6.15_03.6		

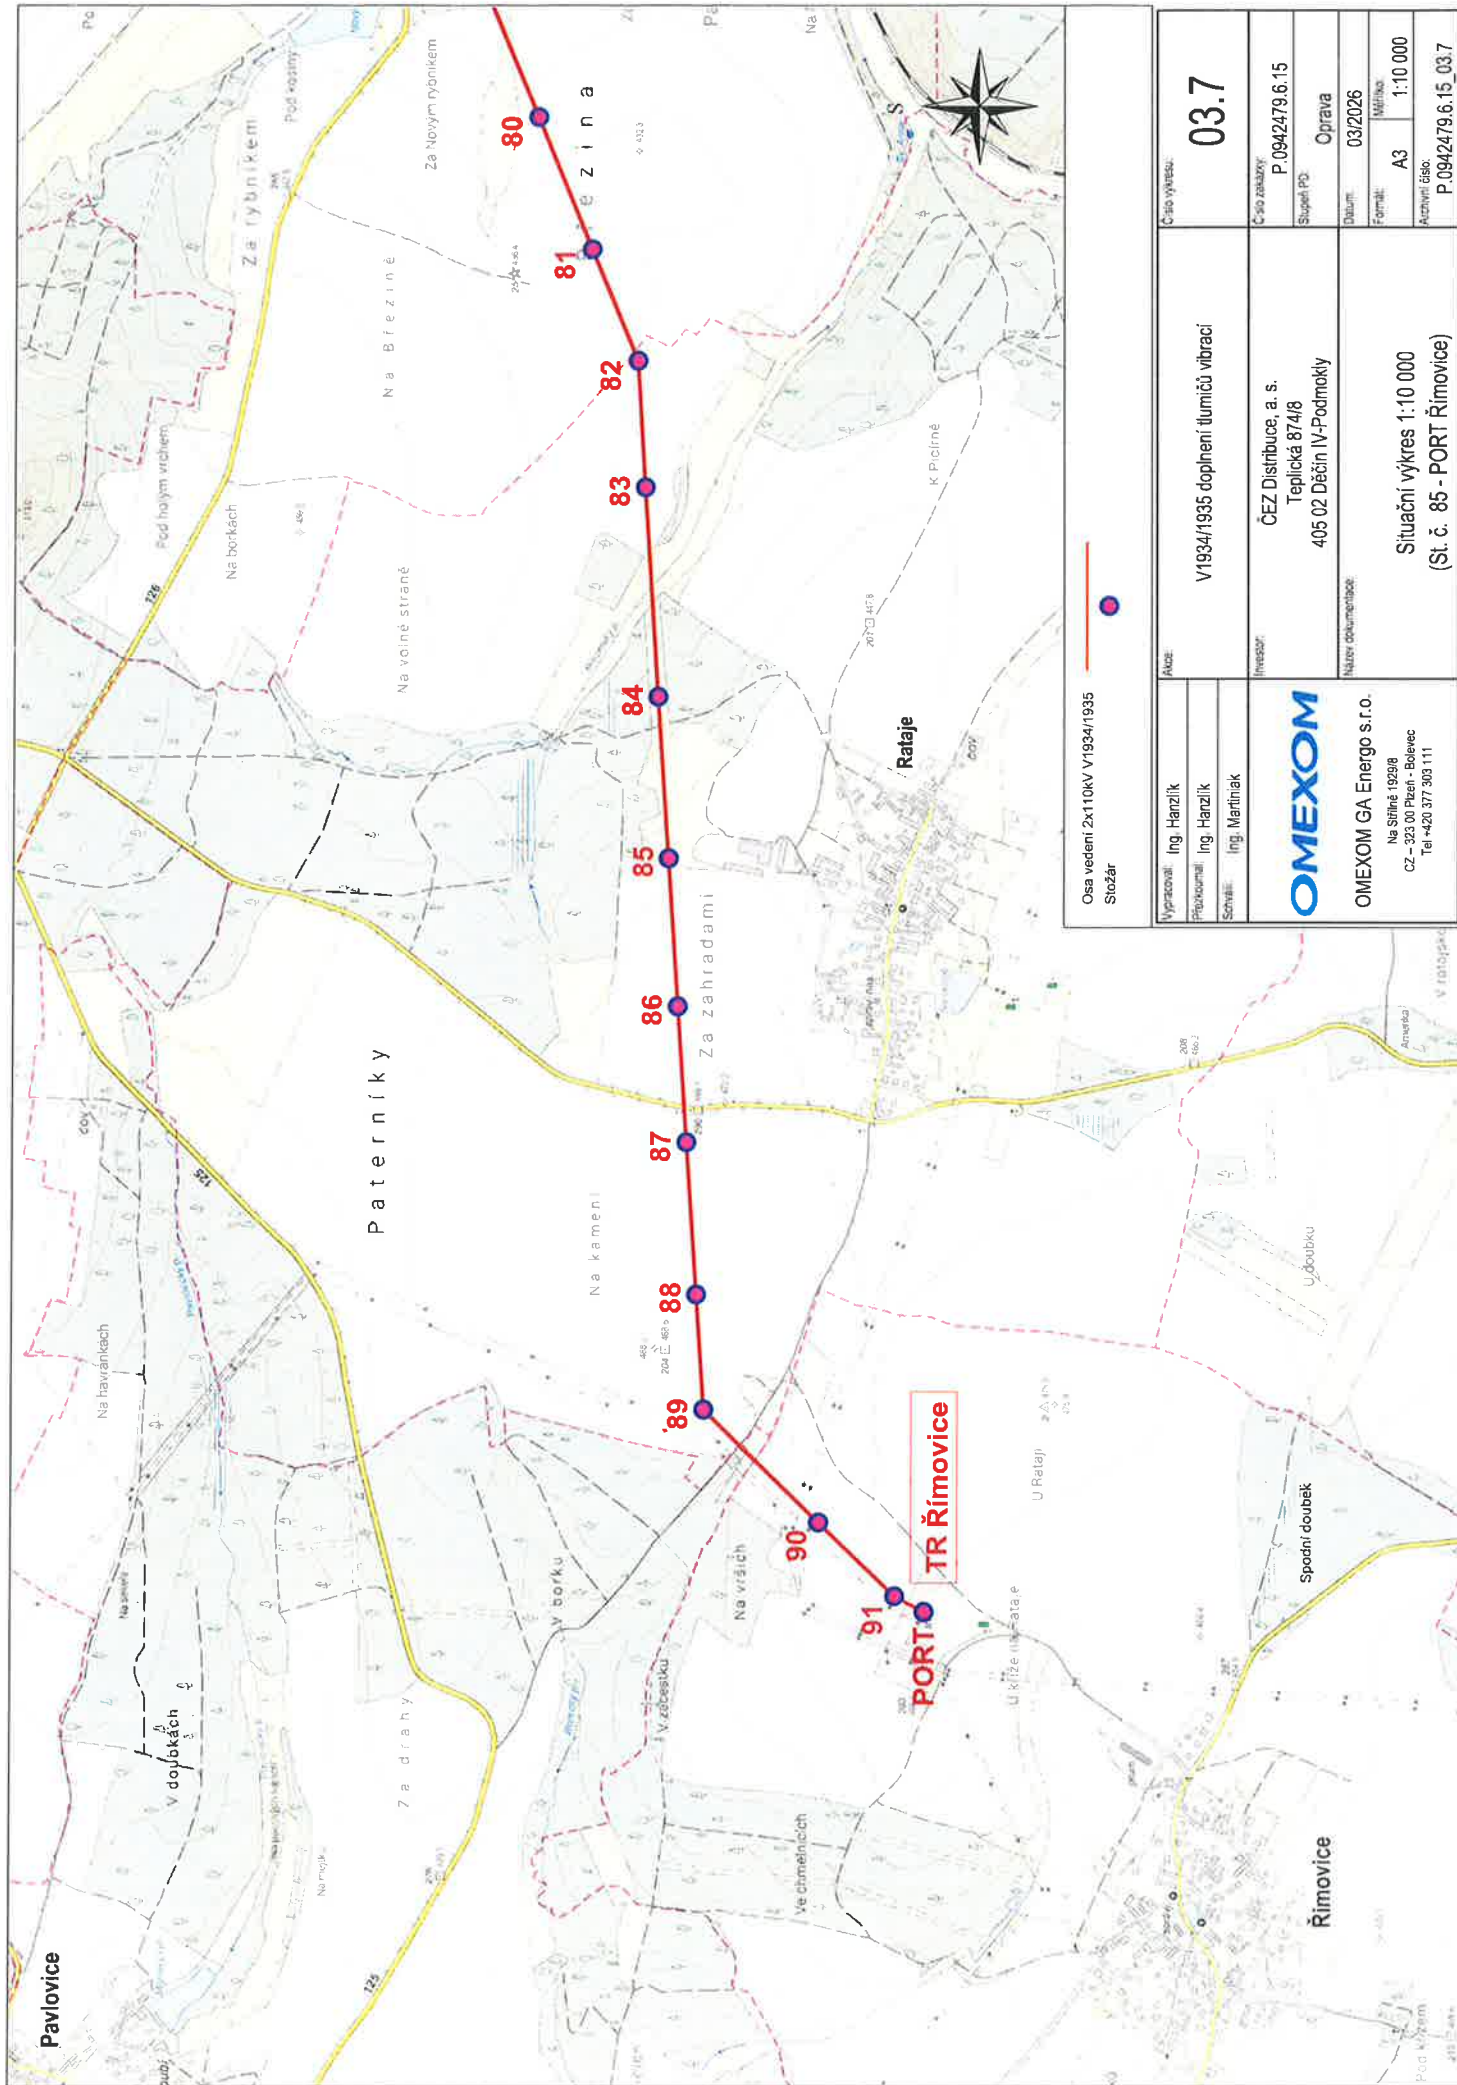

Osa vedení 2x110kV V1934/1935
Stožár

Vypracoval: Ing. Harzlik
Připravil: Ing. Harzlik
Schválil: Ing. Martinek

OMEXOM

OMEXOM GA Energo s.r.o.
Na Stěně 1939/8
ČZ - 323 00 Píseň - Bolevec
Tel +420 377 303 111

V1934/1935 doplnění tlumičů vibrací

ČEZ Distribuce, a. s.
Teplická 874/8
405 02 Děčín IV-Podmokly

Situční výkres 1:10 000
(St. č. 85 - PORT Řimovice)

Číslo výkresu:

03.7

Číslo zakázky:

P.0942479.6.15

Super PD:

Oprava

Datum:

03/2026

Formát:

A3

Archivní číslo:

P.0942479.6.15_03.7