


ÚZEMNÍ PLÁN MĚSTYSE KÁCOV

ZMĚNA č. 8/1

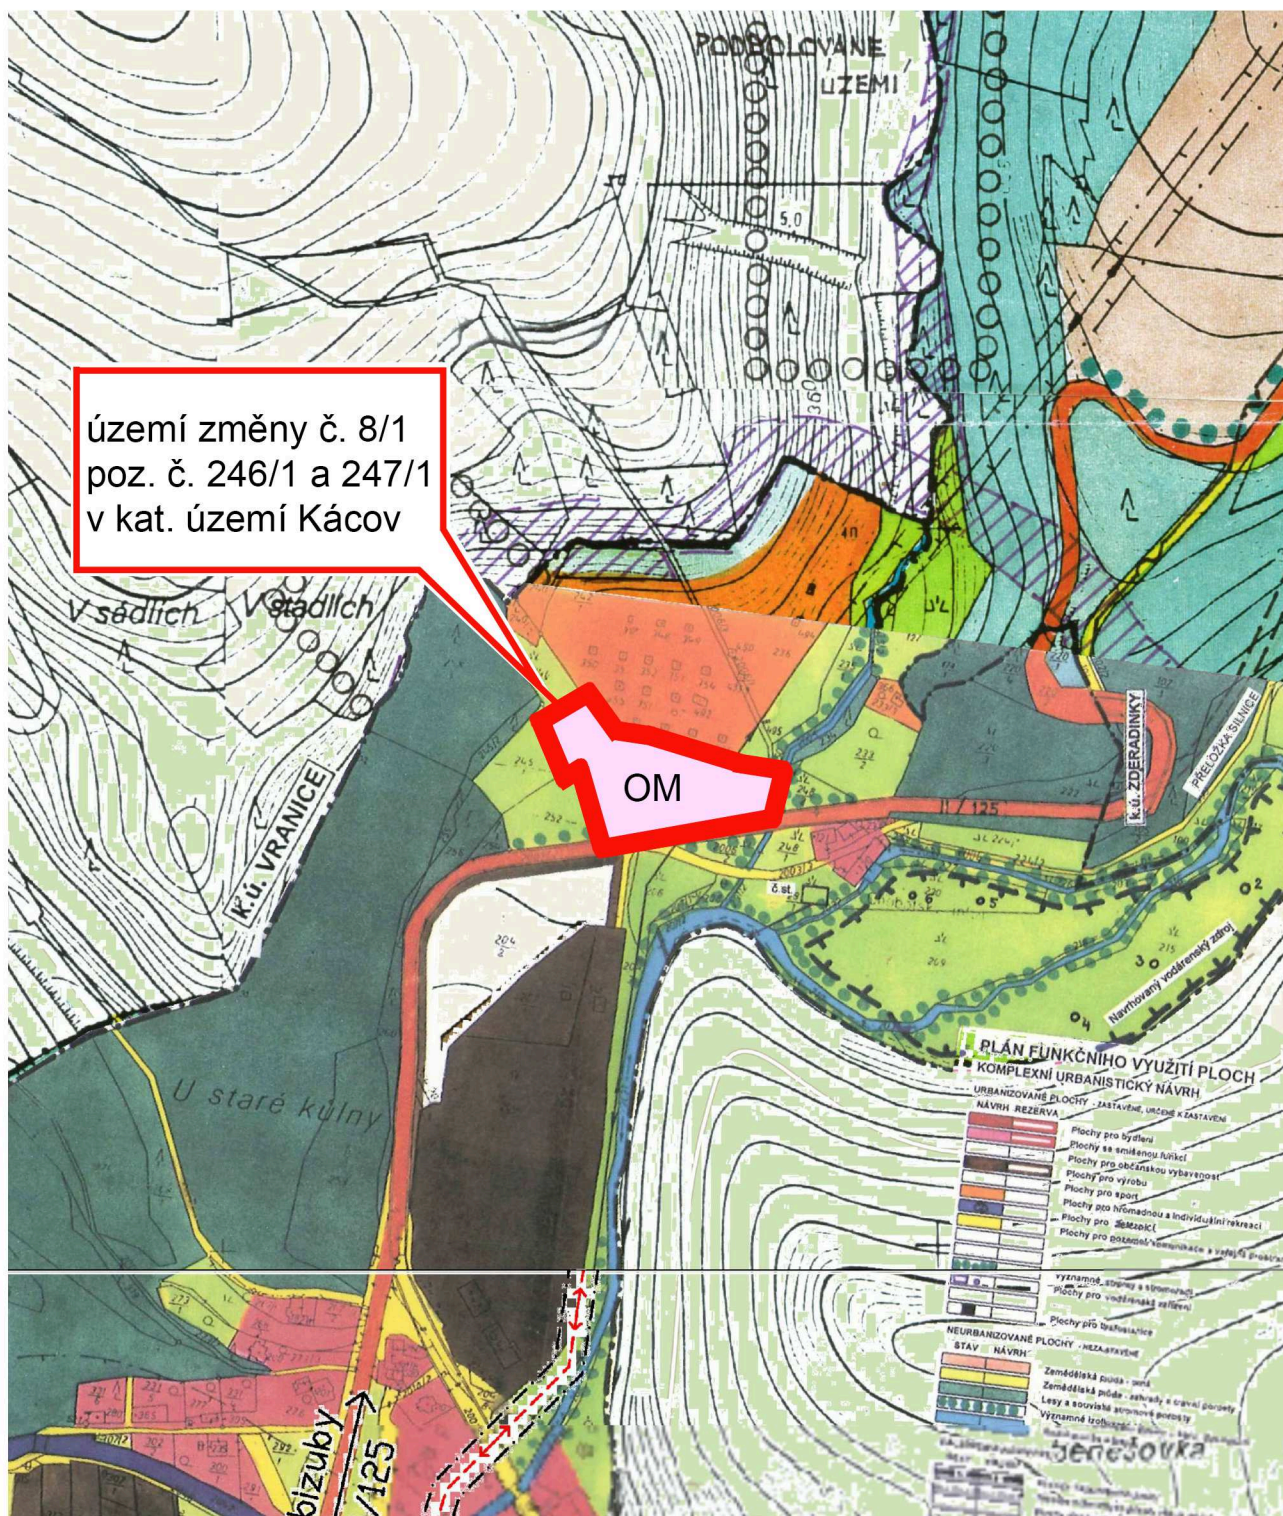

OM - plochy pro občanské vybavení - komerční zařízení malé a střední

02_NÁVRH ZMĚNY VYUŽITÍ ÚZEMÍ

listopad 2016

M 1 : 5000