


ÚZEMNÍ PLÁN MĚSTYSE KÁCOV

ZMĚNA č. 8/1

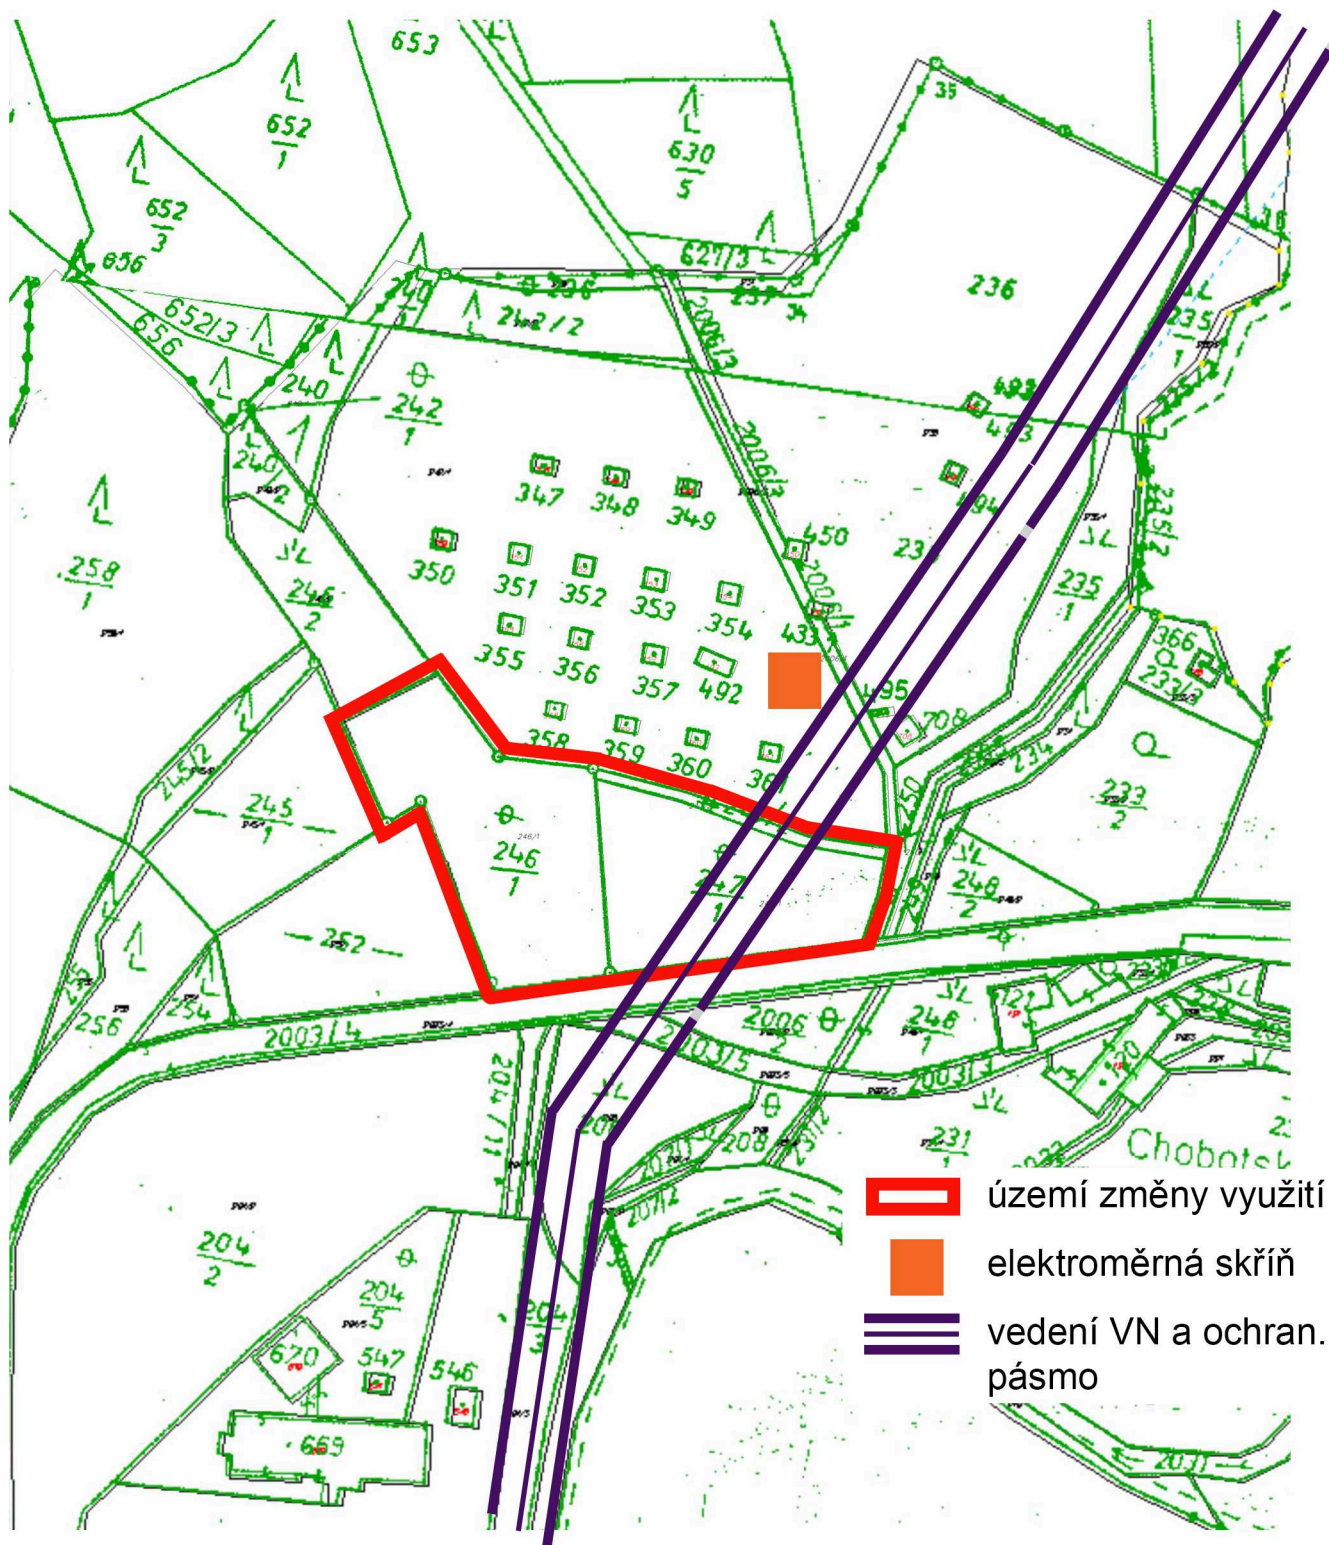

04_ZÁSOBOVÁNÍ ELEKTRICKOU ENERGIÍ

listopad 2016

M 1 : 2000