


ÚZEMNÍ PLÁN MĚSTYSE KÁCOV

ZMĚNA č. 8/2

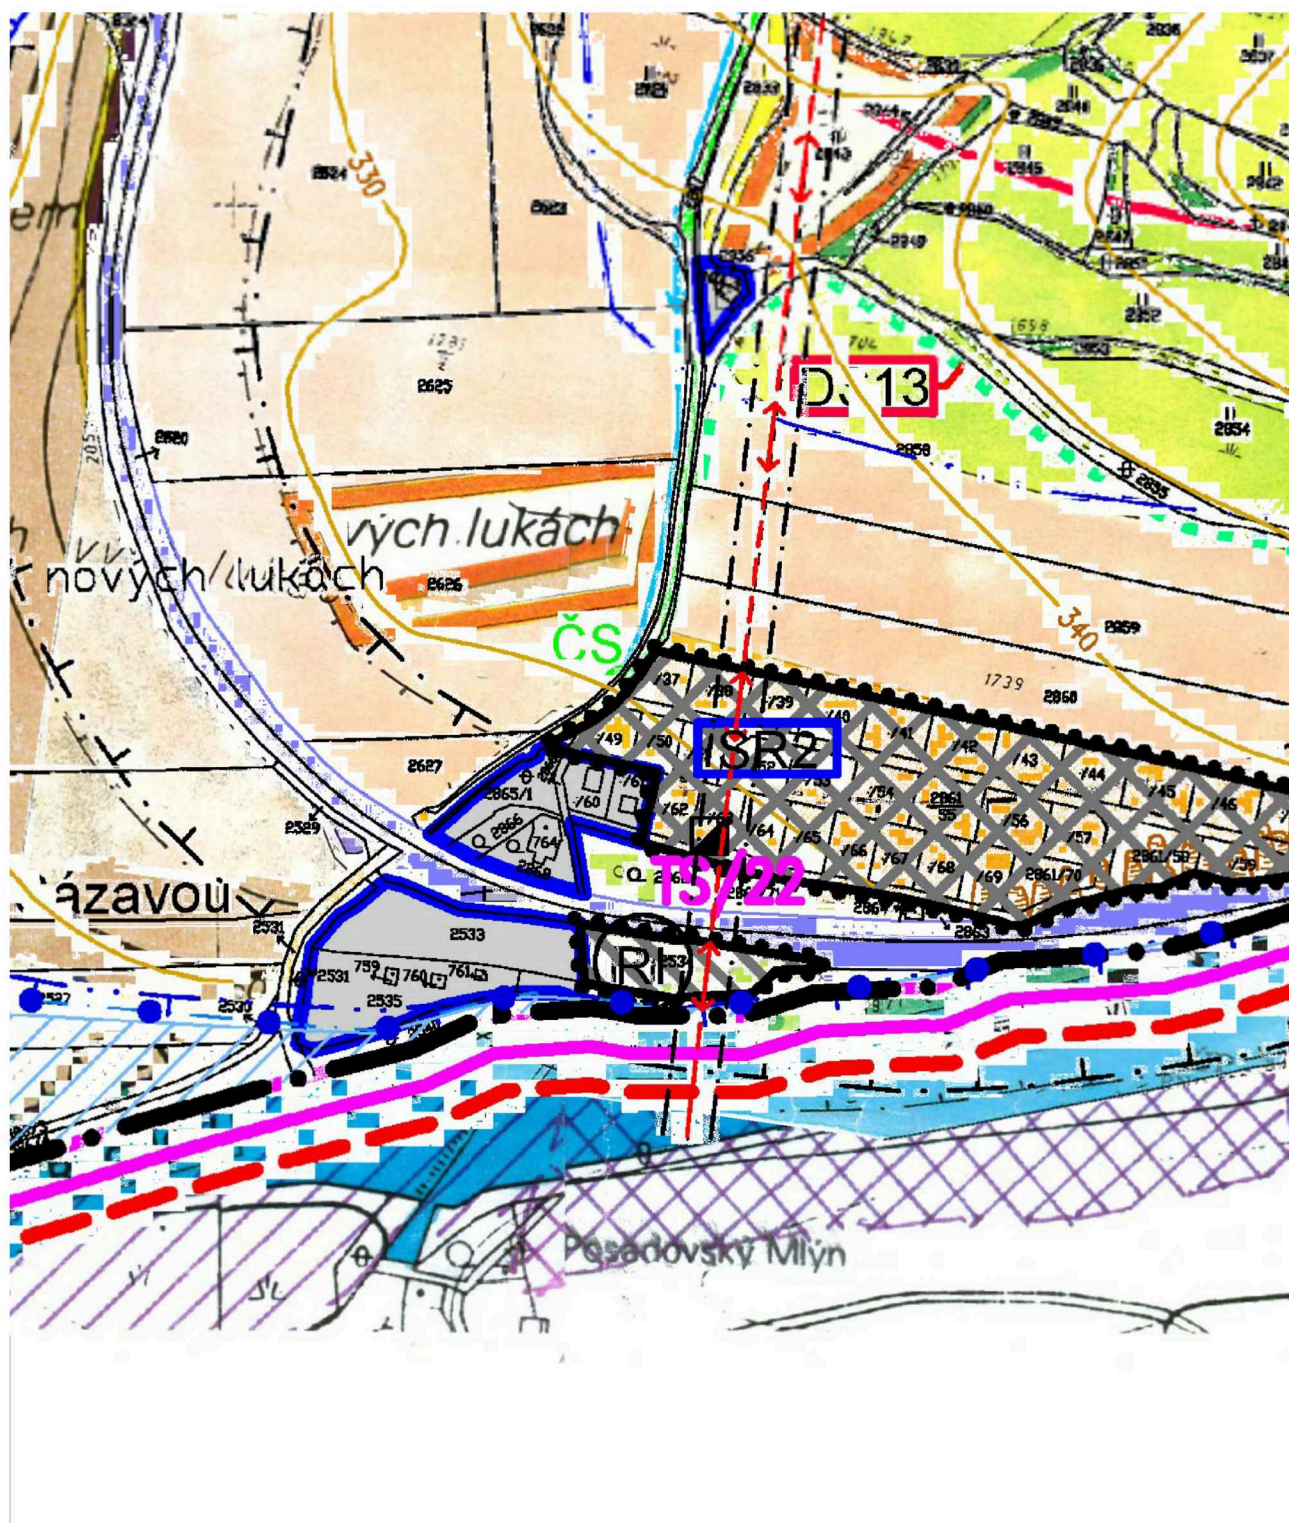

05_SCHVÁLENÝ ÚZEMNÍ PLÁN

listopad 2016

M 1 : 3000