


### LEGENDA

- HRANICE ÚZEMÍ**
- Hranice katastrálního území
  - Hranice řešeného území
  - Hranice ORP
  - Hranice zastavěného území
  - Hranice zastavitelného území

- ZASTAVĚNÉ A ZASTAVITELNÉ ÚZEMÍ**
- Zastavěné území

- ETAPIZACE**
- | I. etapa | II. etapa | III. etapa |   |
|----------|-----------|------------|---|
|          |           |            | Plochy pro bydlení  |
|          |           |            | Plochy zeleně golfového hřiště                            |
|          |           |            | Plochy pro rekreaci individuální a hromadnou (RH, Ri, SR) |
|          |           |            | Plochy zpětného převodu zastavitelných ploch na ZPF       |

Záznam o účinnosti	
Územně plánovací dokumentace (ÚPD)	Změna č. 9 Územního plánu obce Kácov
Orgán, který ÚPD vydal	Zastupitelstvo Městysu Kácov
Usnesení č. – č. j.	
Datum nabytí účinnosti	
Pořizovatel	Městský úřad Kutná Hora, odbor regionálního rozvoje a územního plánování
Jméno a příjmení	Mgr. Věra Klimentová
Funkce	referent odboru regionálního rozvoje a územního plánování
Podpis oprávněné úřední osoby pořizovatele	
Otisk úředního razítka	

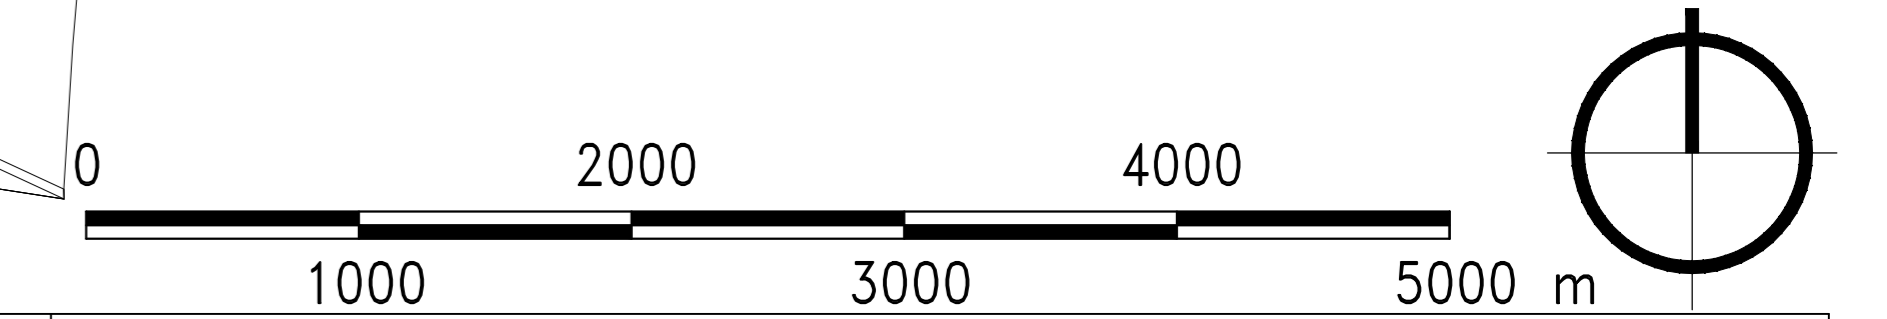

Změna č.9 ÚPO KÁCOV				
AKCE	STUPĚŇ	Územní plán - návrh		
	POŘIZOVATEL	Kutná Hora	OKRES	KUTNÁ HORA
	OBJEDNATEL	Městys Kácov	ZAK. ČÍSLO	2016-041
				ČÍSLO VÝKRESU 1.7
ZPRACOVATEL	VED. PROJEKTU	Ing. arch. SIXTA	OBSAH	
	PROJEKTANT	Bc. M. Kmínková	ETAPIZACE A VYMEZENÍ ÚZEMNÍCH STUDIÍ	
	DATUM	11/2018		
	MĚŘÍTKO	1: 5000		
		Osadní 10, 170 00 Praha 7 tel. 773656275, fax 220510048 e-mail: projekce@chsp Praha.cz		