



MĚSTYS KÁCOV

Jirsíkova 157
285 09 Kácov
www.kacov.cz
IČ: 00236144

Tel: 327 324 204
Mob: 603 278 796
oupodatelna@kacov.cz
DIČ: CZ00236144

č.j. MK/1042/2026

V Kácově dne 14.7.2026

Městys Kácov tímto v souladu s ustanovením § 39 odst. 1 zákona č. 128/2000 Sb., o obcích (obecní zřízení), ve znění pozdějších předpisů a na základě rozhodnutí zastupitelstva Městysu Kácov ze dne 18.6.2026

zveřejňuje záměr

na uzavření smlouvy o budoucí smlouvě o zřízení věcného břemene a umístění stavby

k pozemku p.č. 1992/1 v Kácově, k.ú. Kácov

Věcné břemeno pro kabelové vedení nn a Pilíř „Zařízení distribuční soustavy“, na obecním pozemku p.č. 1992/1 v k.ú. Kácov.

Zdůvodnění záměru:

Společnost ČEZ Distribuce, a.s. požádala o uzavření smlouvy o budoucí smlouvě o zřízení věcného břemene a dohodu o umístění stavby č. IV-12-6031265 za jednorázovou náhradu ve výši 2 000,- Kč (k této částce bude připočtena daň z přidané hodnoty dle zákonné sazby platné ke dni uskutečnění platby).

Své písemné námítky nebo připomínky můžete zasílat na adresu:

**Úřad Městysu Kácov
Kácov č.p. 157
285 09 Kácov**

Vyjádření a případné námítky k tomuto záměru mohou být uplatněny v době zveřejnění záměru, tj. do 15 dnů od vyvěšení na úřední desce, na Úřadu Městysu Kácov, jinak k nim nebude přihlédnuto.

MĚSTYS KÁCOV


285 09 Kácov 157
IČ: 002 36 144
DIČ: CZ00236144

Mgr. Soňa Křenová
starostka Městysu Kácov

Vyvěšeno: 14.7.2026

Sejmuto:

ÚŘAD MĚSTYSU KÁCOV
285 09 KÁCOV
okres Kutná Hora

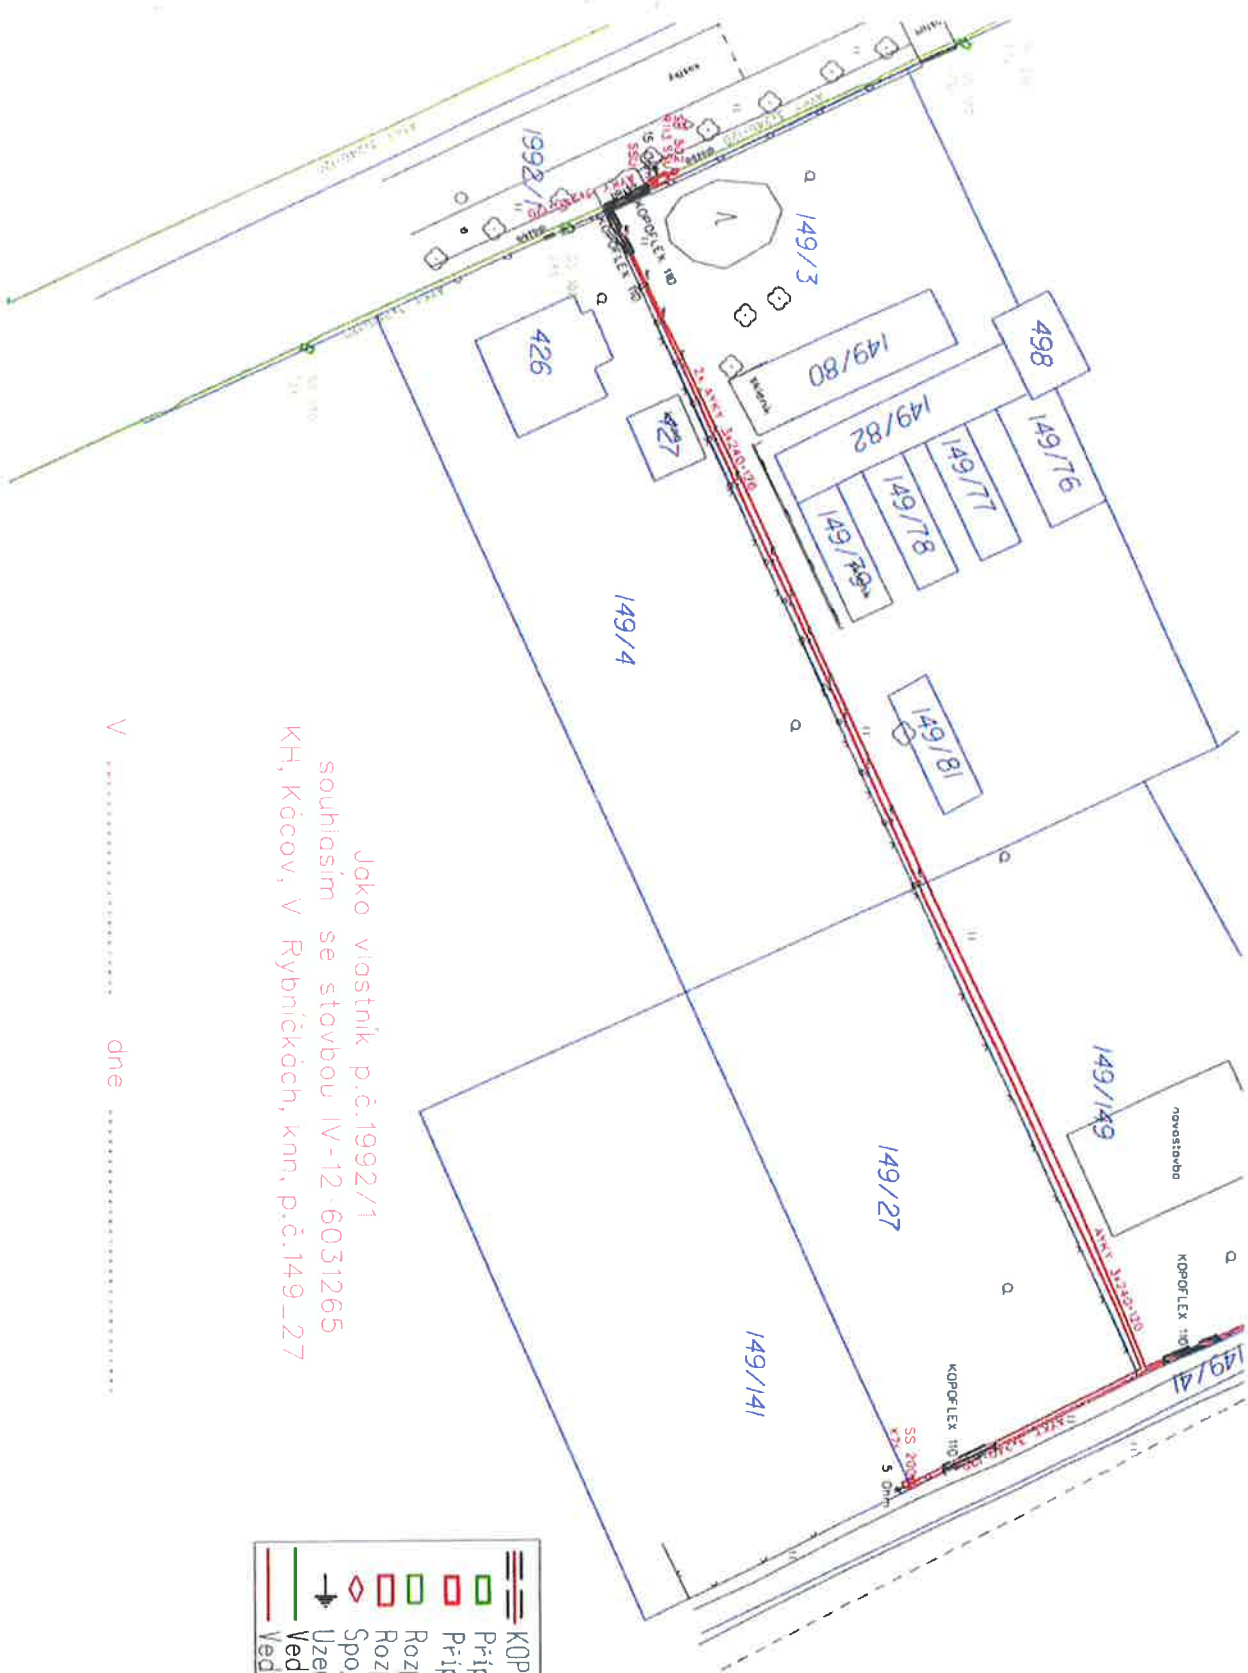

	KOPOFLEX 110
	Prípojková skříň nn - stávající
	Prípojková skříň nn - nově
	Rozpojovací skříň nn - stávající
	Rozpojovací skříň nn - nově
	Spojka nn
	Uzemnění
	Vedení nn kabelové - stávající
	Vedení nn kabelové - nově

Jako vlastník p.č.1992/1
souhlasím se stavbou IV-12-6031265
KH, Kácov, v Rybníčkách, kn, p.č.149-27

V dne

Městys Kácov