



**MĚSTSKÝ ÚŘAD KUTNÁ HORA**  
Havlíčkovo nám. 552, 284 01 Kutná Hora, IČ: 00236195  
**odbor regionálního rozvoje a územního plánování**  
sídlo odboru: Václavské náměstí 182, Kutná Hora  
tel.: 327 710 220, 327 710 111\*, fax: 327 710 202  
e-mail: [rozvoj@kutnahora.cz](mailto:rozvoj@kutnahora.cz), [www.mu.kutnahora.cz](http://www.mu.kutnahora.cz)

Č.j.: MKH/042950/2008

## **VEŘEJNÁ VYHLÁŠKA**

### **Oznámení o projednávání návrhu zadání změny č. 4 územního plánu obce Kácov**

Městský úřad Kutná Hora, odbor regionálního rozvoje a územního plánování jako obecní úřad obce s rozšířenou působností (dále jen "úřad územního plánování") v přenesené působnosti v souladu s § 6 odst. 1 písm. c) zákona č. 183/2006 Sb. o územním plánování a stavebním řádu (dále jen stavební zákon) pořízuje na žádost obce Kácov změnu č. 4 územního plánu obce Kácov.

Dle § 47 odst. 1 stavebního zákona připravil úřad územního plánování návrh zadání změny č. 4 územního plánu. Návrh zadání bude vystaven k veřejnému nahlédnutí po dobu nejméně 30 dnů tj. od 21.7. 2008 do 22.8. 2008.

Návrh zadání bude zveřejněn na elektronické úřední desce Městského úřadu Kutná Hora <http://www.mu.kutnahora.cz/> (odkaz úřední deska – veřejné vyhlášky) a Obecního úřadu Kácov <http://www.kacov.cz/> (odkaz úřední deska).

V listinné podobě je možné do návrhu zadání změny územního plánu nahlédnout na úřadu územního plánování - Městský úřad Kutná Hora, odbor regionálního rozvoje a územního plánování, Václavské náměstí 182, Kutná Hora a na Obecním úřadě městyse Kácov, Jirsíkova 157, 285 09 Kácov. Do projednávaného návrhu lze nahlédnout kdykoliv, zejména v úředních hodinách.

K projednávanému návrhu zadání změny č. 1 územního plánu:

- mohou dotčené orgány a krajský úřad do 30 dnů od obdržení návrhu zadání uplatnit u pořizovatele své požadavky
- mohou sousední obce do 30 dnů od obdržení návrhu zadání uplatnit u pořizovatele své podněty
- může každý do 30 dnů ode dne vystavení zadání územního plánu (do 22.8.2008) uplatnit své připomínky

K požadavkům dotčených orgánů a krajského úřadu, k podnětům sousedních obcí a k připomínkám uplatněným po uvedených lhůtách se nepřihlíží.

Požadavky, podněty a připomínky se uplatňují u úřadu územního plánování, Městský úřad Kutná Hora, odbor regionálního rozvoje a územního plánování, Václavské náměstí 182, Kutná Hora. (kontaktní osoba: Mgr. Věra Klimentová, tel.: 327 710 219, e-mail: [klimentova@mu.kutnahora.cz](mailto:klimentova@mu.kutnahora.cz))

Mgr. Věra Klimentová  
referent odboru

## Rozdělovník

1. Úřední deska a elektronická úřední deska Městského úřadu Kutná Hora

Vyvěšeno:

Sejmuto:

2. Úřední deska a elektronická úřední deska Úřadu městyse Kácov

Vyvěšeno: 21.07.2008

Sejmuto: 22.08.2008

# **KÁCOV**

## **ÚZEMNÍ PLÁN OBCE**

### **ZMĚNA č. 4**

# **ZADÁNÍ**

(návrh)

## **OBSAH DOKUMENTACE :**

1. Úvod
2. Požadavky, vyplývající z politiky územního rozvoje, územně plánovací dokumentace vydané krajem, popřípadě z dalších širších územních vztahů
3. Požadavky na řešení vyplývající z územně analytických podkladů
4. Požadavky na rozvoj území obce
5. Požadavky na plošné a prostorové uspořádání území / urbanistickou koncepci a koncepci uspořádání krajiny /
6. Požadavky na řešení veřejné infrastruktury
7. Požadavky na ochranu a rozvoj hodnot území
8. Požadavky na veřejně prospěšné stavby a na veřejně prospěšná opatření a asanace
9. Požadavky, vyplývající ze zvláštních právních předpisů  
/ ochrana veřejného zdraví, civilní ochrany, ochrany a bezpečnosti státu, ochrany ložisek nerostných surovin, ochrany před povodněmi a jinými rizikovými přírodními jevy/
10. Požadavky a pokyny pro řešení hlavních střetů a problémů v území
11. Požadavky na vymezení zastavitelných ploch a ploch přestavby s ohledem na obnovu a rozvoj sídelní struktury a polohu obce v rozvojové oblasti nebo rozvojové ose
12. Požadavky na vymezení plocha koridorů, ve kterých bude uloženo prověření změn jejich využití územní studií
13. Požadavky na vymezení ploch a koridorů, pro které budou podmínky pro rozhodování o změnách jejich využití stanoveny regulačním plánem
14. Požadavek na vyhodnocení vlivů územního plánu na udržitelný rozvoj, pokud dotčený orgán ve svém stanovisku k návrhu zadání uplatnil požadavek na zpracování vyhodnocení vlivů na životní prostředí nebo pokud nevyloučil významný vliv na evropsky významnou lokalitu nebo ptačí oblast.
15. Případný požadavek na zpracování konceptu, včetně požadavků na zpracování variant
16. Požadavky na uspořádání obsahu konceptu a návrhu územního plánu a na uspořádání obsahu jejich odůvodnění s ohledem na charakter území a problémy k řešení včetně měřítek výkresů a počtu vyhotovení

## 1. Úvod

Městys Kácov má schválený územní plán od roku 1999. Od této doby se do území vstupovalo změnou č. 1 - 3, které řešily rozšíření ploch urbanisovaného území. Cílem změn územního plánu bylo doplnění ploch pro bydlení, pro rekreaci, pro potřeby výroby a občanské vybavenosti. Tyto změny mohou přispět k vyšší zaměstnanosti v obci, pokud se uskuteční výstavba výrobních a obchodních zařízení, a k vyšší nabídce pozemků pro výstavbu rodinných domů.

Zastupitelstvo městysu Kácov odsouhlasilo vypracování změny č. 4 dne 12. 10. 2007 usnesením č. 80.

Zadání změny č. 4 je předkládáno s tím, že z velké části se jedná o rozšíření ploch pro bydlení. Požadavek na změnu územního plánu č. 4 v obci vychází z nových žádostí vlastníků pozemků na rozšíření zastavitelného území a obsahuje schůdnější řešení technické infrastruktury, celkem se jedná o 11 změn.

## 2. Požadavky, vyplývající z politiky územního rozvoje, územně plánovací dokumentace vydané krajem, popřípadě z dalších širších územních vztahů

Politika územního rozvoje České republiky určuje požadavky, strategii a podmínky pro konkretizaci cílů a úkolů územního plánování v republikových, přeshraničních a mezinárodních souvislostech, zejména s ohledem na udržitelný rozvoj území. Stanovuje priority územního plánování pro zajištění udržitelného rozvoje území, který spočívá ve vyváženém vztahu podmínek pro příznivé životní prostředí, pro hospodářský rozvoj a pro soudržnost společenství obyvatel území. Politika územního rozvoje obsahuje textovou část se schématy a hlavní výkres, kde jsou uvedeny republikové priority, které je nutno respektovat. Jsou stanoveny rozvojové oblasti a rozvojové osy republikového významu, vymezené správními obvody obcí s rozšířenou působností, ve kterých lze očekávat zvýšený zájem investorů. Dále politika územního rozvoje vymezuje plochy a koridory určené pro umístění dopravní a technické infrastruktury republikového významu. Jedná se o koridory dopravy – silniční, železniční, vodní, a koridory technické infrastruktury. Politika územního rozvoje je závazná pro pořizování a vydání územního plánu.

Řešené území neleží ani nesousedí s rozvojovou oblastí a ani jím neprochází rozvojová osa. Proto lze konstatovat, že zadání změny č. 4 územního plánu je v souladu s politikou územního rozvoje.

Pro okres Kutná Hora se nezpracovává dokumentace územní plán velkého územního celku . Program rozvoje okresu Kutná Hora není zpracován.

Obec má zpracovaný program obnovy vesnice a je zahrnuta do mikroregionu Střední Posázaví se sídlem Uhlířské Janovice.

Dále má obec zastoupení ve sdružení - Posázavská cyklotrasa , které podporuje vybudování cyklostezky z Davle na Moravu.

Obec se velmi aktivně zapojila do programu „ Sázava čistá a romantická „, kde spolupracuje se všemi zainteresovanými složkami na zlepšení čistoty řeky, životního prostředí a rozvoji regionu.

Na řešení změny územního plánu nebude mít zpracování výše uvedených dokumentů zásadní vliv, neboť se jedná o změny funkčního využití na malých plochách, mimo změny č. 4.1., která rozšíří zastavěné území podél toku řeky.

### **3. Požadavky na řešení vyplývající z územně analytických podkladů**

Územně analytické podklady nejsou k dispozici. Vychází se ze zpracovaných průzkumů a rozborů, které jsou součástí platného územního plánu a z vlastního průzkumu projektanta.

### **4. Požadavky na rozvoj území obce**

Změna č. 4 řeší 11 následujících požadavků.

#### **Změna č. 4.1.**

Obec požaduje změnu ve funkčním využití plochy pro nerušící výrobu – industriální zóna. Jedná se o plochu nad i vedle hřbitova, které jsou vymezeny v platném územním plánu. Výroba bude soustředována na jih území k procházející silnici II/125 a bude předmětem řešení v novém územním plánu. V souvislosti s dělením tohoto území jsou upraveny navrhované komunikace a plochy v západní části zastavitelného území / viz výkres /.

Na uvolněnou plochu a na sousedící plochy je touto změnou navrženo částečně území smíšené funkce venkovského charakteru, plocha pro venkovské bydlení a plocha pro veřejné vybavení. Jedná se o poz. č.2190, 2189, 2188, 2191, 2185, 2187, 2186, 2184, 2183, 2182, 2181, 2180, 2179, 2178, 2177, 2176, 2175, 2174, 2173, 2172, 2192, 2197, 2196, 2195, 2194, 2193. Pozemky navazují na východě na zastavitelné území, na severu zčásti na zastavěné.

Na část plochy zasahuje ochranné pásmo hřbitova, který je umístěn pod místní komunikací na sever od řešeného území. Toto ochranné pásmo bude respektováno a právě v něm se bude jednat o plochy veřejného vybavení. Navrhuje se vytvořit před vstupem na hřbitov pietní prostor s obřadní síní, se zelení a s parkovištěm, které může sloužit pro parkování návštěvníků území pro bydlení a sportovní a společenské aktivity. Bude zde možné vybudovat sportovní halu, či objekty občanského vybavení .

Ostatní návrhové plochy budou sloužit pro bydlení a doprovodné činnosti tak, jak je uvedeno v regulativech pro tyto plochy v platném územním plánu. Protože se jedná o severní svah doporučuje se velikost pozemků přes 1 000 m<sup>2</sup>, aby bylo možné navrhnout objekty pro bydlení v odpovídající kvalitě.

Pro tuto lokalitu je stanoveno zpracování územní studie, která stanoví podrobné podmínky pro využití území, pro prostorové uspořádání staveb a pro vytváření příznivého životního prostředí.

Součástí změny jsou poz. č. 2242 až 2244 nad zahradnictvím , na kterých bude realizována víceúčelová hala. Na pozemky zasahuje vrchní vedení VN.

Řešené území je dopravně velmi dobře přístupné po stávající nově upravené místní objízdné komunikaci, která bude vnímána jako páteř celého řešeného území. Bude řešena v šířce 10 m s tím, že tento vymezený prostor bude mimo komunikaci opatřen vysokou zelení.

Napojení na veřejný vodovod bude řešeno prodloužením stávajících rozvodů. Odvod splaškových vod bude novými kanalizačními stokami do nově vybudované čistírny odpadních vod, která je ve stadiu zpracovávání projektové dokumentace. Podmínkou výstavby bude její realizace. Pro zásobování objektů elektrickým proudem bude navržena nová trafostanice, která bude umístěna ve středu zástavby. Do veřejně prospěšných staveb bude zařazeno technické vybavení území. Bude vyčíslen zábor ZPF, jedná se o neurbanisované území.

#### **Změna č. 4.2.**

Obec požaduje změnu v časovém využití ploch se smíšenou funkcí venkovského charakteru z výhledu do návrhu. Jedná se o pozemky č. 2215 a 2217 v k.ú. Kácov, v sídle Kácov.

V současné době jsou pozemky zemědělsky obhospodařované, kultura orná půda ve II. třídě ochrany ZPF. Plocha navazuje na zastavitelné území, částečně na současně zastavěné.

Pozemky se nacházejí mimo zastavěné území obce, ale navazují na ně. Dopravně jsou napojené z jihu na nově navrženou komunikaci. Napojení na technickou infrastrukturu bude řešeno prodloužením stávajícího vedení a tras.

V návrhu nebude zařazeno do veřejně prospěšných staveb. Bude vyčíslen zábor ZPF, jedná se o zemědělskou půdu v nezastavěném území.

#### **Změna č. 4.3.**

Soukromý majitel pozemku č. 36/2 v sídle Kácov žádá o převedení zahrady na plochu pro venkovské bydlení. Jedná se o pozemek, který navazuje na jižní straně na plochu lesa, skal a náletového porostu. Leží na okraji zastavěného území obce. Nezasahuje na něj záplava.

Není samostatně přístupný, jedná se o návaznost na stávající zahradu. Napojení na sítě případného objektu bude řešeno přípojkami.

V návrhu nebude zařazeno do veřejně prospěšných staveb. Bude vyčíslen zábor ZPF.

#### **Změna č. 4.4.**

Změna územního plánu se týká pozemku č. 354/8 v chatové lokalitě Na Žabkách. Jedná se o pozemek, který byl rozhodnutím oddělen od poz. č. 354/1 a je určen pro výstavbu rekreačního objektu. Bude vyjmut z lesního půdního fondu, protože neplní funkci lesa a zalesnění v chatové osadě není vhodné.

Nachází se na severu lokality bez přístupové komunikace.

V návrhu nebude zařazeno do veřejně prospěšných staveb. Nebude vyčíslen zábor ZPF.

#### **Změna č. 4.5.**

Změna je požadována soukromým majitelem na poz. č. 2678 a 2696, 2629 a 2630 v sídle Račiněves. Jedná se o změnu funkčního využití z plochy orné půdy na plochy pro smíšenou funkci venkovského charakteru a o plochy ostatní. Plochy jsou vedeny ve II. třídě ochrany ZPF. Změna bude provedena na poz. č. 2678 a zčásti, cca na polovině poz. č. 2696.

Pozemky jsou napojeny na státní silnici III. třídy a na účelovou cestu. Vodovod ani kanalizace v sídle nejsou zavedeny, proto zásobování pitnou vodou bude zajištěno ze soukromých studní a objekty budou odkanalizovány do nepropustných jímek na vyvážení.

V návrhu nebude zařazeno do veřejně prospěšných staveb. Bude vyčíslen zábor ZPF.

#### **Změna č. 4.6.**

Majitel poz. č. 2482 na Malé Straně v sídle Kácov požaduje jeho zařazení do ploch se smíšenou funkcí venkovského charakteru.

V současné době je pozemek zemědělsky využíván, je veden v kultuře louka v I. třídě ochrany ZPF. Pozemek se nachází v ochranném pásmu dráhy / 60 m od krajní koleje / . Podélně jím prochází VN 22 kV s ochranným pásmem 7 m od krajního vodiče na obě strany.

Pozemek se nachází v nezastavěném území a navazuje na zastavitelné plochy. Přístupný je z místní účelové komunikace.

Napojení na elektrický proud by bylo možné ze stávajících rozvodů. Vodovod ani kanalizace v sídle nejsou zavedeny, proto zásobování pitnou vodou bude zajištěno ze soukromých studní a objekty budou odkanalizovány do nepropustných jímek na vyvážení.

V návrhu nebude zařazeno do veřejně prospěšných staveb. Bude vyčíslen zábor ZPF.

#### **Změna č. 4.7.**

Jedná se o poz. č. 2549 a 2550 v sídle Račiněves, které se požaduje převést z ploch orné půdy / třída ochrany II. / do ploch se smíšenou funkcí venkovského charakteru.

Pozemek se nachází pod výrobním areálem a leží v neurbanizovaném území. Částečně se dotýká zastavěného území obce, zčásti navazuje na výhled. Pozemkem prochází vedení VN 22kV s ochranným pásmem, které bude respektováno.

Dopravně je napojen na silnici III. třídy a na účelovou komunikaci. Napojení na elektrický proud bude možné z blízké trafostanice a z místních rozvodů. Vodovod ani kanalizace v sídle nejsou zavedeny, proto zásobování pitnou vodou bude zajištěno ze soukromých studní a objekty budou odkanalizovány do nepropustných jímek na vyvážení.

V návrhu nebude zařazeno do veřejně prospěšných staveb. Bude vyčíslen zábor ZPF.

#### **Změna 4. 8.**

Jedná se o část pozemku č. 2098 v sídle Račiněves. V současné době je pozemek zemědělsky využíván a jedná se o ornou půdu ve III. třídě ochrany ZPF. Požaduje se změna funkčního využití na plochy se smíšenou funkcí venkovského charakteru. Jedna polovina pozemku byla již zařazena do ploch pro výstavbu změnou č. 3.

Pozemek je napojený na silnici III. třídy a na místní obslužnou komunikaci. Pro zásobování elektrickým proudem bude třeba vybudovat novou trafostanici. Vodovod ani kanalizace v sídle nejsou zavedeny, proto zásobování pitnou vodou bude zajištěno ze soukromých studní a objekty budou odkanalizovány do nepropustných jímek na vyvážení.

V návrhu bude zařazena trafostanice do veřejně prospěšných staveb. Bude vyčíslen zábor ZPF.

#### **Změna č. 4.9.**

Majitel pozemku č. parc. 2690, 2691 a 2692 ve Zlivu žádá o jeho převedení do ploch se smíšenou funkcí venkovského charakteru. Jedná se o plochy orné půdy s II. třídou ochrany ZPF.

Pozemek navazuje na zastavěné území. Pro jeho dopravní obsluhu již je vytyčena ze severu příjezdová komunikace. Napojení na elektrickou energii se předpokládá ze stávajících rozvodů. Vodovod ani kanalizace v sídle nejsou zavedeny, proto zásobování pitnou vodou bude zajištěno ze soukromých studní a objekty budou odkanalizovány do nepropustných jímek na vyvážení.

V návrhu nebude zařazeno do veřejně prospěšných staveb. Bude vyčíslen zábor ZPF.

#### **Změna č. 4.10.**

Majitelé pozemku č. 2860 požádali o jeho začlenění do ploch pro individuální rekreaci. V současné době je pozemek veden v kultuře orná půda ve II. třídě ochrany.

Na jihu pozemek navazuje na plochy pro hromadnou a individuální rekreaci. Dopravně je napojen na stávající místní komunikaci. V blízkosti je platným územním plánem navržena nová trafostanice. Vodovod ani kanalizace v sídle nejsou zavedeny, proto zásobování pitnou vodou bude zajištěno ze studní a objekty budou odkanalizovány do nepropustné jímky na vyvážení.

V návrhu nebude zařazeno do veřejně prospěšných staveb. Bude vyčíslen zábor ZPF.

#### **Změna č. 4.11.**

Jedná se omyl v zakreslení chatové lokality na západní straně správního území městyse Kácova. Chaty jsou zakresleny pod cestou a mají být nad cestou.

### **5. Požadavky na plošné a prostorové uspořádání území / urbanistickou koncepci a koncepci uspořádání krajiny /**

Urbanistická koncepce byla řešena ve schváleném územním plánu obce a zůstává zachována. Jedná se o změny, které jsou z hlediska koncepce nepodstatné. Při umisťování nové výstavby je třeba respektovat okolní stávající zástavbu a pro každé funkční využití platí regulativy, uvedené ve Vyhlášce k závazné části územního plánu.

Změna č. 4 neovlivní celkovou koncepci krajiny, kde se požaduje zachovat soulad mezi rozvojem obce a ochranou přírodních hodnot území. Navržené řešení musí brát ohled na přírodní prostředí a zvažovat únosnou míru jeho zatížení. Změna č. 4 nezasahuje do žádného prvku, včetně ÚSES, na který se vztahuje ochrana dle zák. č. 114/1992 Sb.

### **6. Požadavky na řešení veřejné infrastruktury**

Jedná se o dopravní napojení, technické a občanské vybavení a veřejná prostranství. Požadavky jsou popsány u jednotlivých změn. Většinou se jedná o napojení na pitnou vodu, odkanalizování objektů a o přívod elektrické energie. Změna č. 4 se týká veřejného vybavení, které bude situováno v prostoru u hřbitova.

**7. Požadavky na ochranu a rozvoj hodnot území**

Jedná se o ochranu přírodních, kulturních a s civilizačních hodnot, které je nutno rozvíjet. Změna č. 4 se převážně týká velmi malých ploch, které v tomto smyslu neposkytují prostor pro tyto činnosti. Pouze změna č. 4.1. vytvoří plochu pro cca 55 rodinných domů, která vzhledem k umístění může ovlivnit dosavadní ráz městyse a krajinný ráz. Lokalita je umístěna na svahu k Sázavě a bude prostorově regulována. Je důležité zvážit možné zatížení krajiny zástavbou a vlivy, které na ní působí. Urbanistické a architektonické řešení zástavby zohlední konfiguraci terénu, stav osídlení a stavby pak přizpůsobí okolní zástavbě jak výškou, tak celkovým objemem.

**8. Požadavky na veřejně prospěšné stavby a na veřejně prospěšná opatření a asanace**

V návrhu změny č. 4 budou vymezeny veřejně prospěšná stavba v oblasti technických sítí, a jsou uvedeny u každé změny.

Veřejně prospěšné opatření ani asanace nebudou zařazeny.

**9. Požadavky, vyplývající ze zvláštních právních předpisů**

**/ ochrana veřejného zdraví, civilní ochrany, ochrany a bezpečnosti státu, ochrany ložisek nerostných surovin, ochrany před povodněmi a jinými rizikovými přírodními jevy/**  
Nejsou v tomto ohledu žádné požadavky.

**10. Požadavky a pokyny pro řešení hlavních střetů a problémů v území**

Jediným problémem změny č. 4 mohou být nové plochy pro venkovské bydlení ve změně č. 4.2. Stávající zástavba je věncovitě rozložena podél toku řeky Sázavy v nižších polohách. Vedení obce požaduje doplnění zástavby na místě jednoho z nejvyšších bodů území. To předpokládá důsledné usměrnění výšky staveb tak, aby jejich poloha na horizontě sídla nerušila případnou rozháraností malebnost sídla.

Proto budou upřesněny regulativy pro plochy venkovského bydlení.

**11. Požadavky na vymezení zastavitelných ploch a ploch přestavby s ohledem na obnovu a rozvoj sídelní struktury a polohu obce v rozvojové oblasti nebo rozvojové ose**

Obec se nenachází ani v rozvojové ose ani v rozvojové oblasti.

**12. Požadavky na vymezení ploch a koridorů, ve kterých bude uloženo prověření změn jejich využití územní studií**

Tyto požadavky nebudou vzneseny.

**13. Požadavky na vymezení ploch a koridorů, pro které budou podmínky pro rozhodování o změnách jejich využití stanoveny regulačním plánem**

Tímto zadáním je stanoveno vypracování regulačního plánu pro změnu č. 4.1. Jedná se o území s navrhovaným funkčním využitím plochy pro venkovské bydlení a zčásti plochy se smíšenou funkcí venkovského charakteru. V místě hygienického pásma ochrany hřbitova budou navrženy plochy pro občanské vybavení.

- 14. Požadavek na vyhodnocení vlivů územního plánu na udržitelný rozvoj, pokud dotčený orgán ve svém stanovisku k návrhu zadání uplatnil požadavek na zpracování vyhodnocení vlivů na životní prostředí nebo pokud nevyločil významný vliv na evropsky významnou lokalitu nebo ptačí oblast.**

Bude ev. doplněno po projednání zadání. Vyhodnocení zřejmě k malým plochám nebude požadováno. V území se nevyskytuje evropsky významná lokalita ani ptačí oblast.

- 15. Případný požadavek na zpracování konceptu, včetně požadavků na zpracování variant**

Bude doplněno po projednání zadání. V současné době se zpracování konceptu ani variant nepožaduje.

- 16. Požadavky na uspořádání obsahu konceptu a návrhu územního plánu a na uspořádání obsahu jejich odůvodnění s ohledem na charakter území a problémy k řešení včetně měřítek výkresů a počtu vyhotovení**

Bude zpracován návrh změny přiměřeně podle zák. č 183/2006 SDb. a prováděcí vyhlášky č. 500/2006 Sb., přílohy č. 7.


Návrh změny bude obsahovat :

textovou a grafickou část


grafickou část :

- hlavní výkres v měř. 1 : 5 000 nebo 1 : 2 880
- výkres technické infrastruktury v měř. 1 : 5 000
- výkres veřejně prospěšných staveb v měř. 1 : 5 000
- výkres záboru ZPF v měř. 1 : 5 000


Územní plán obce Kácov  
změna č. 4

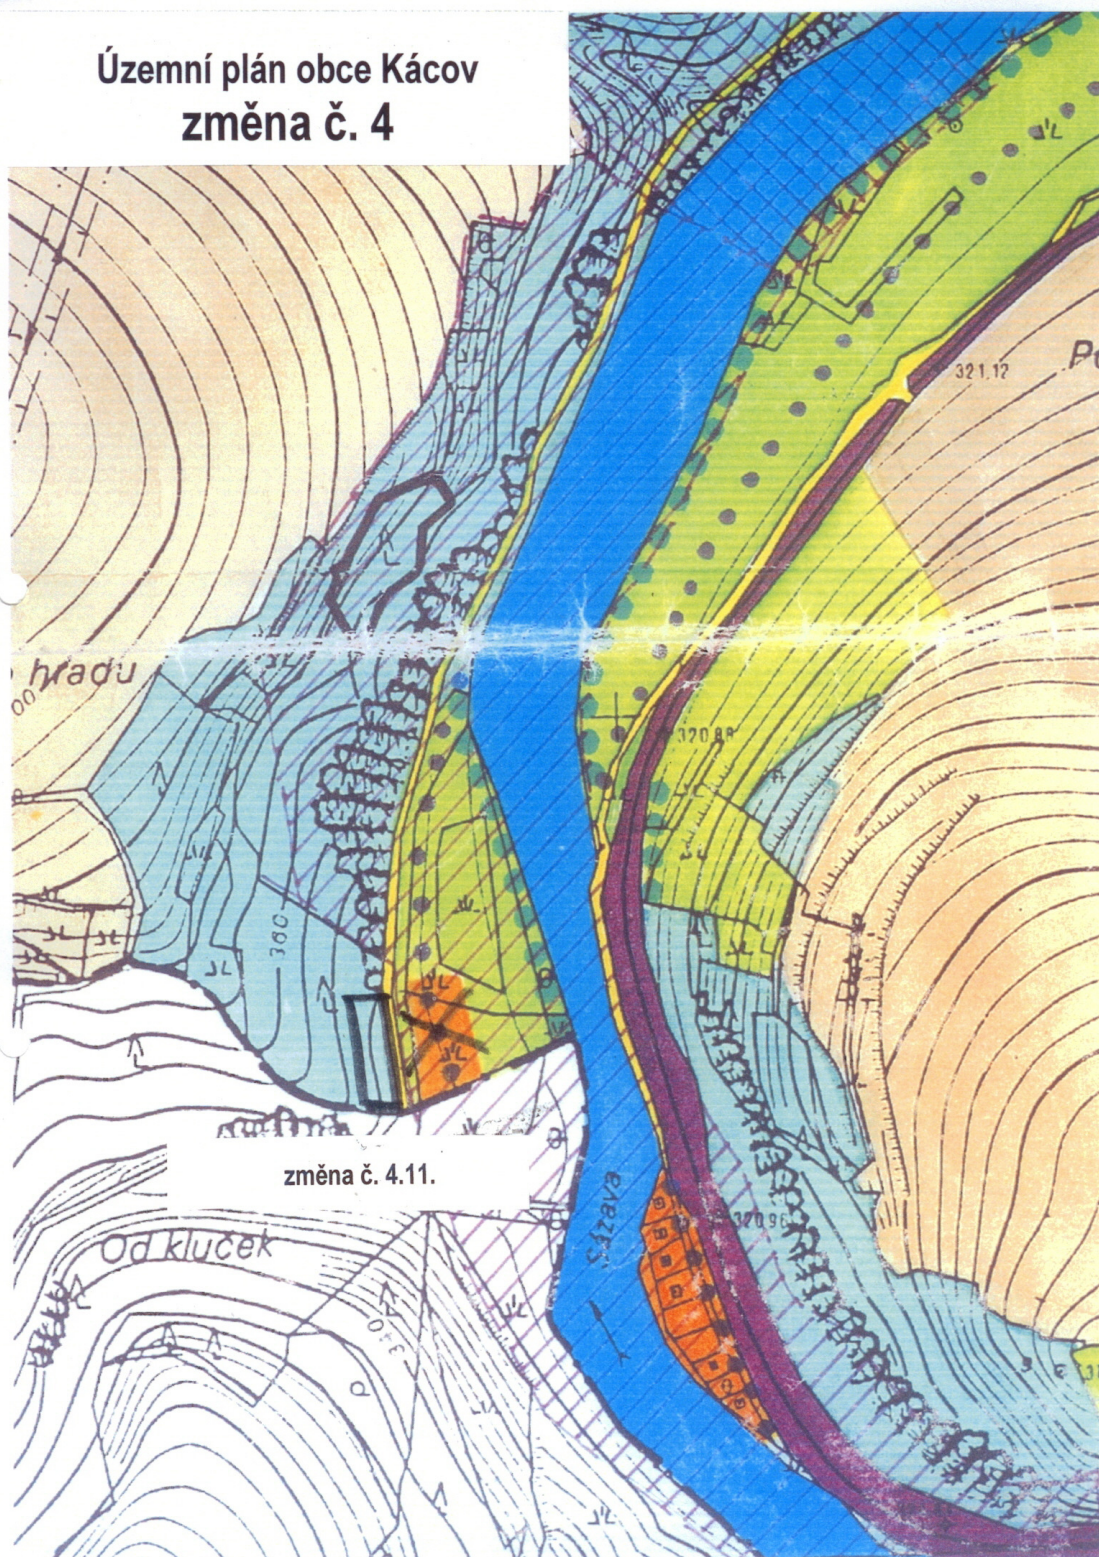


# Územní plán obce Kácov změna č. 4

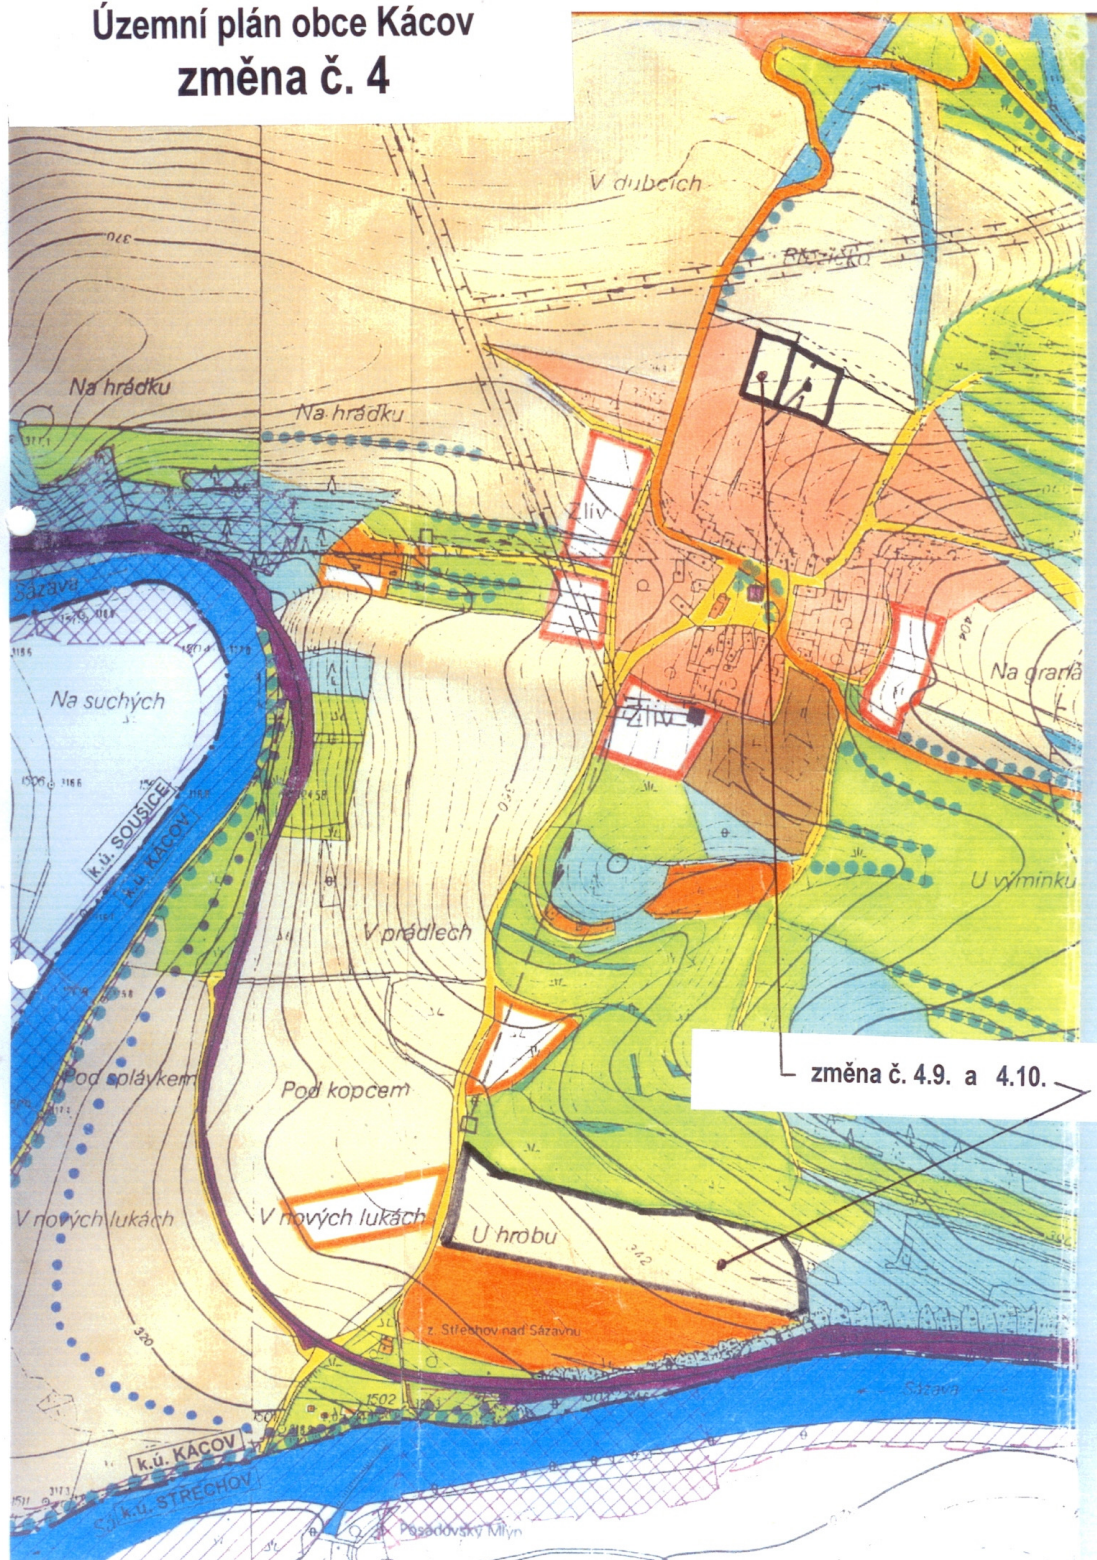


Územní plán obce Kácov  
změna č. 4

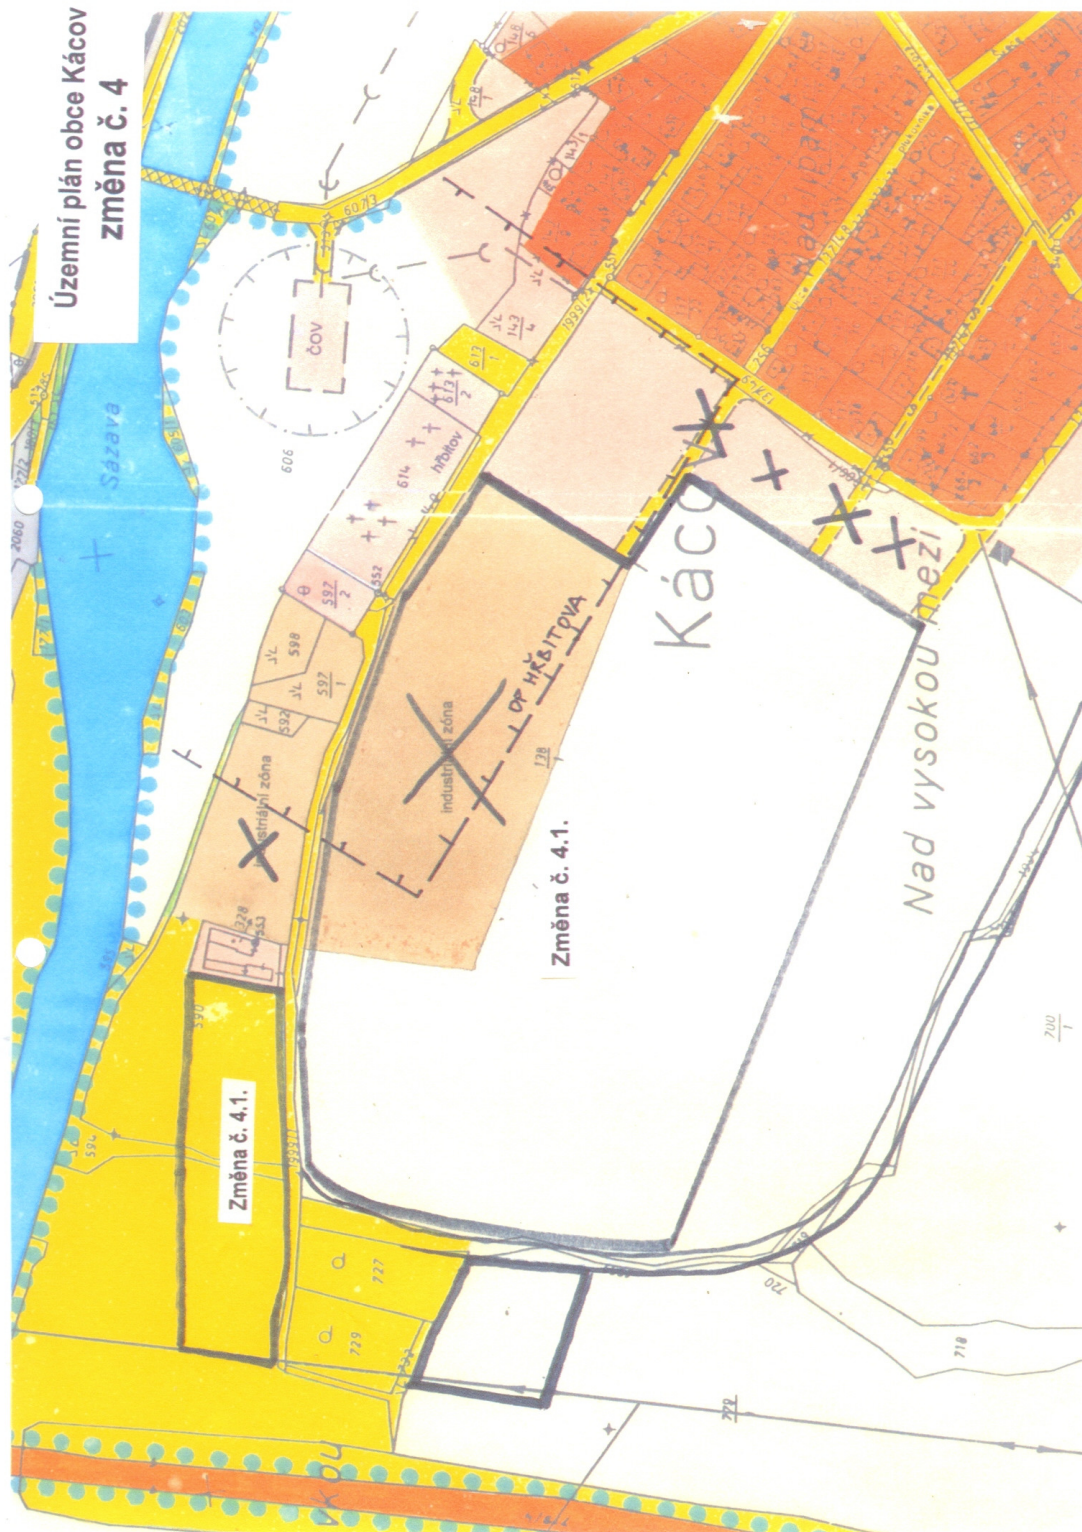

# Územní plán obce Kácov změna č. 4

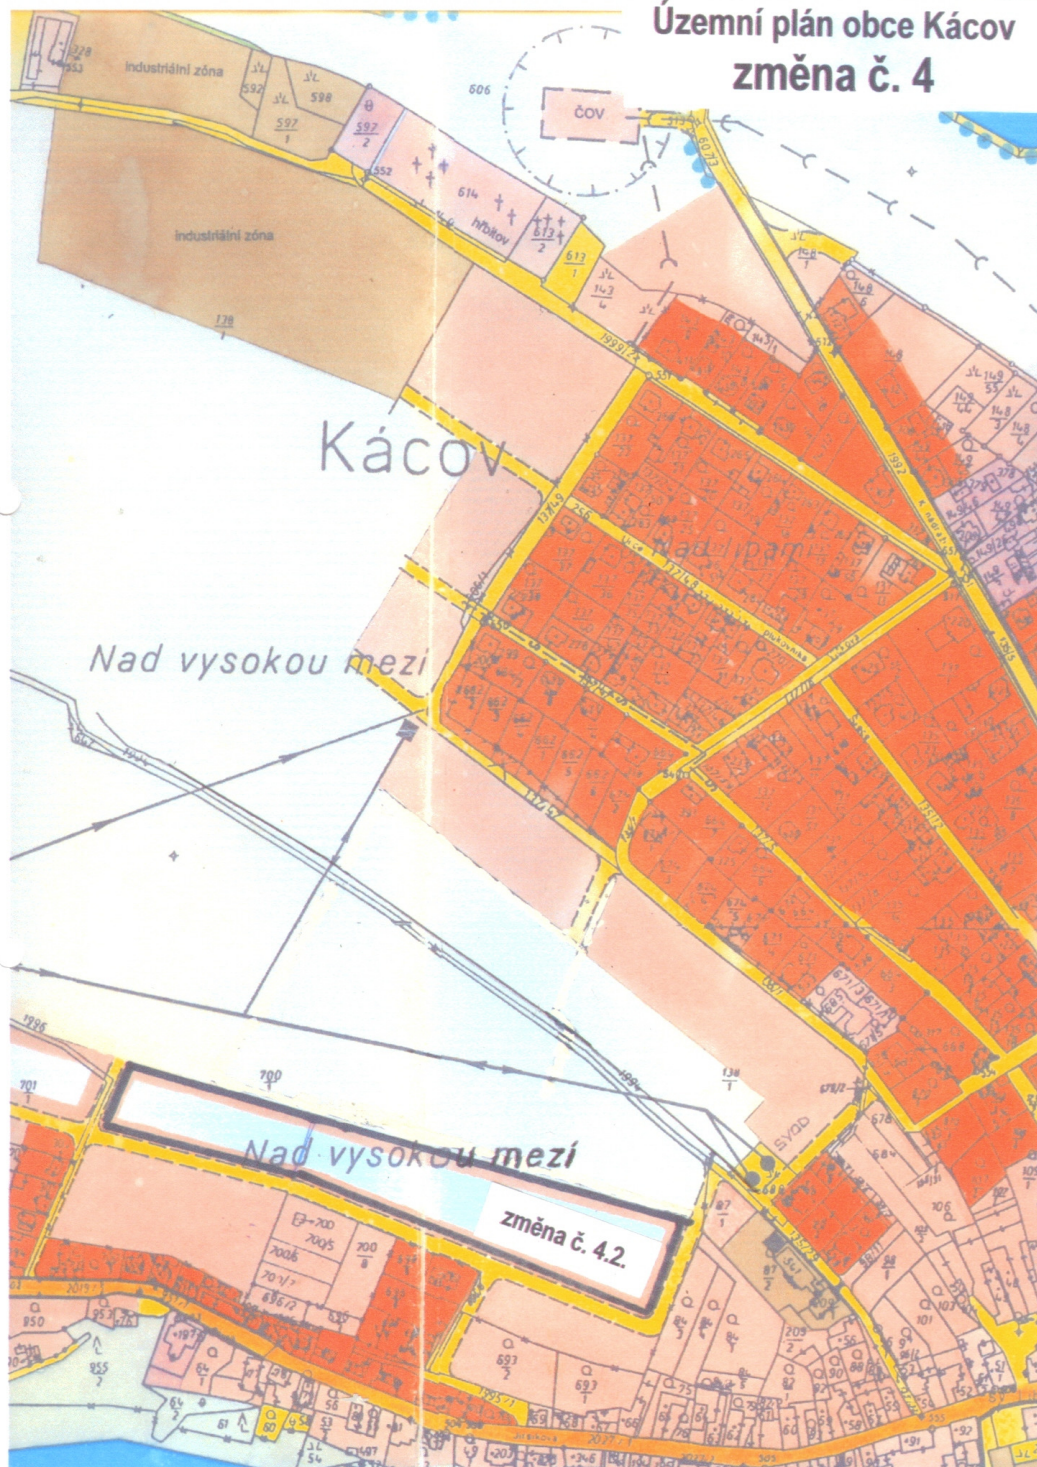

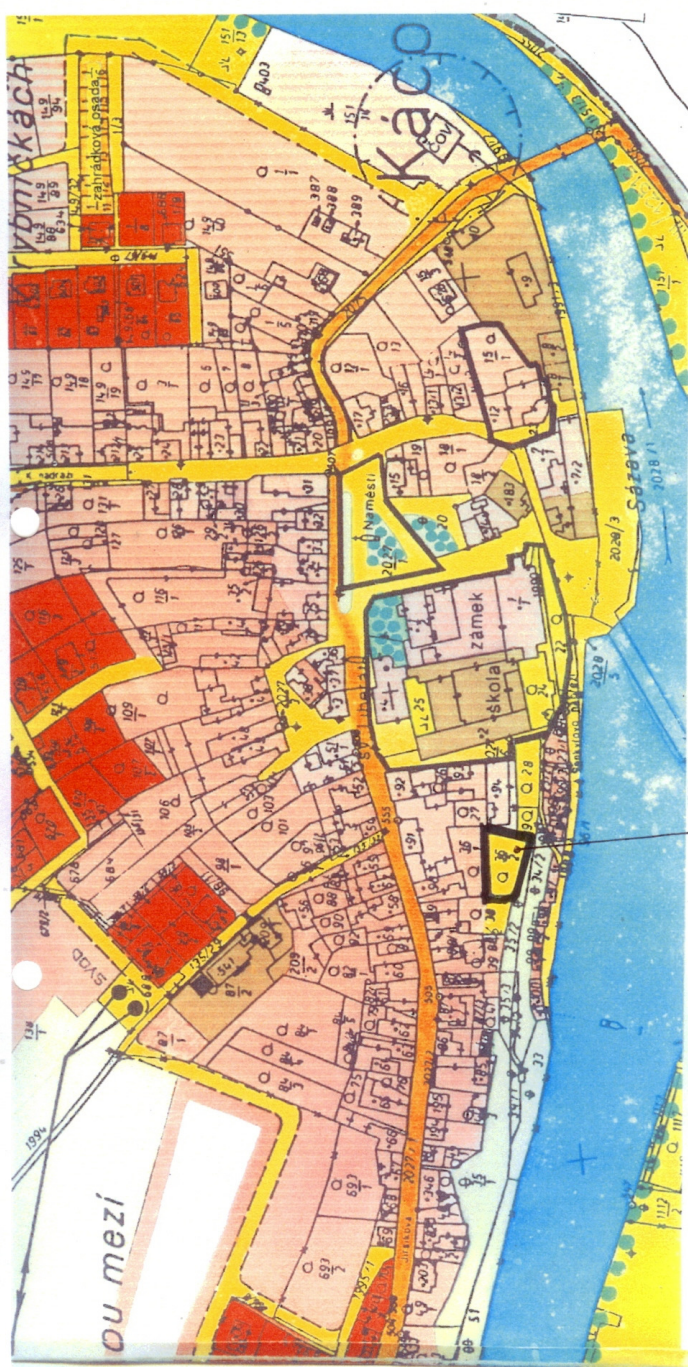


## Územní plán obce Kácov změna č. 4

Územní plán obce Kácov  
změna č. 4



Územní plán obce Kácov  
změna č. 4

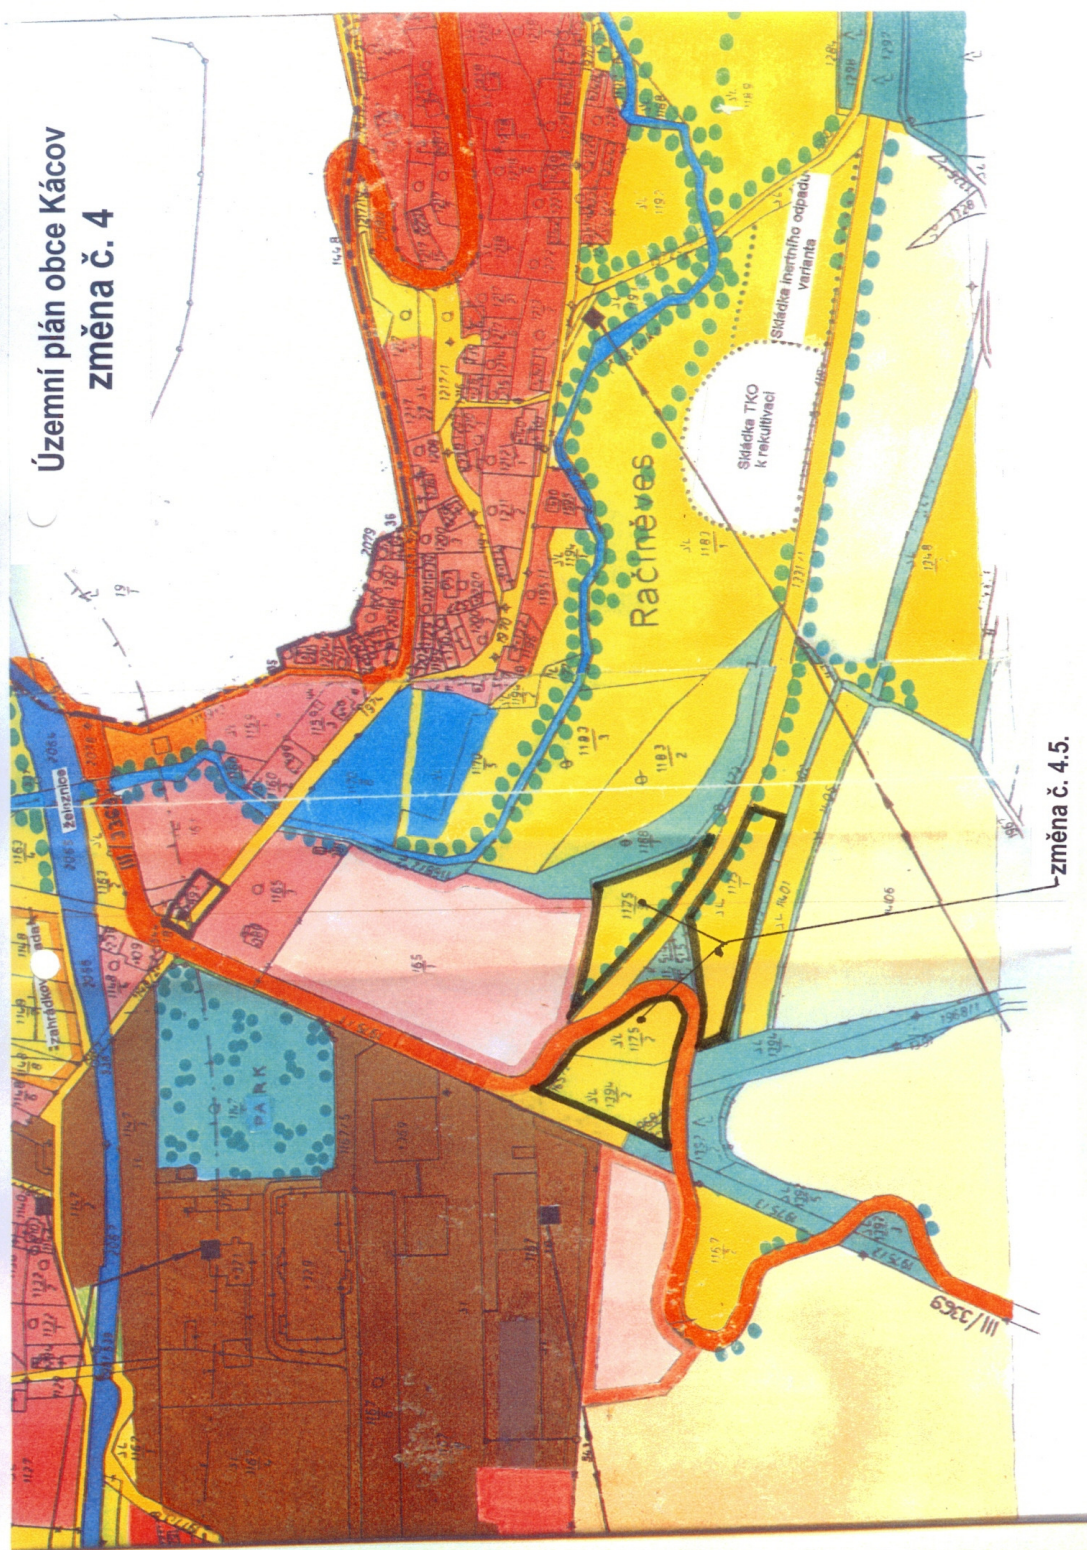


změna č. 4.5.

# Územní plán obce Kácov změna č. 4

změna č. 4.6.



# Územní plán obce Kácov změna č. 4

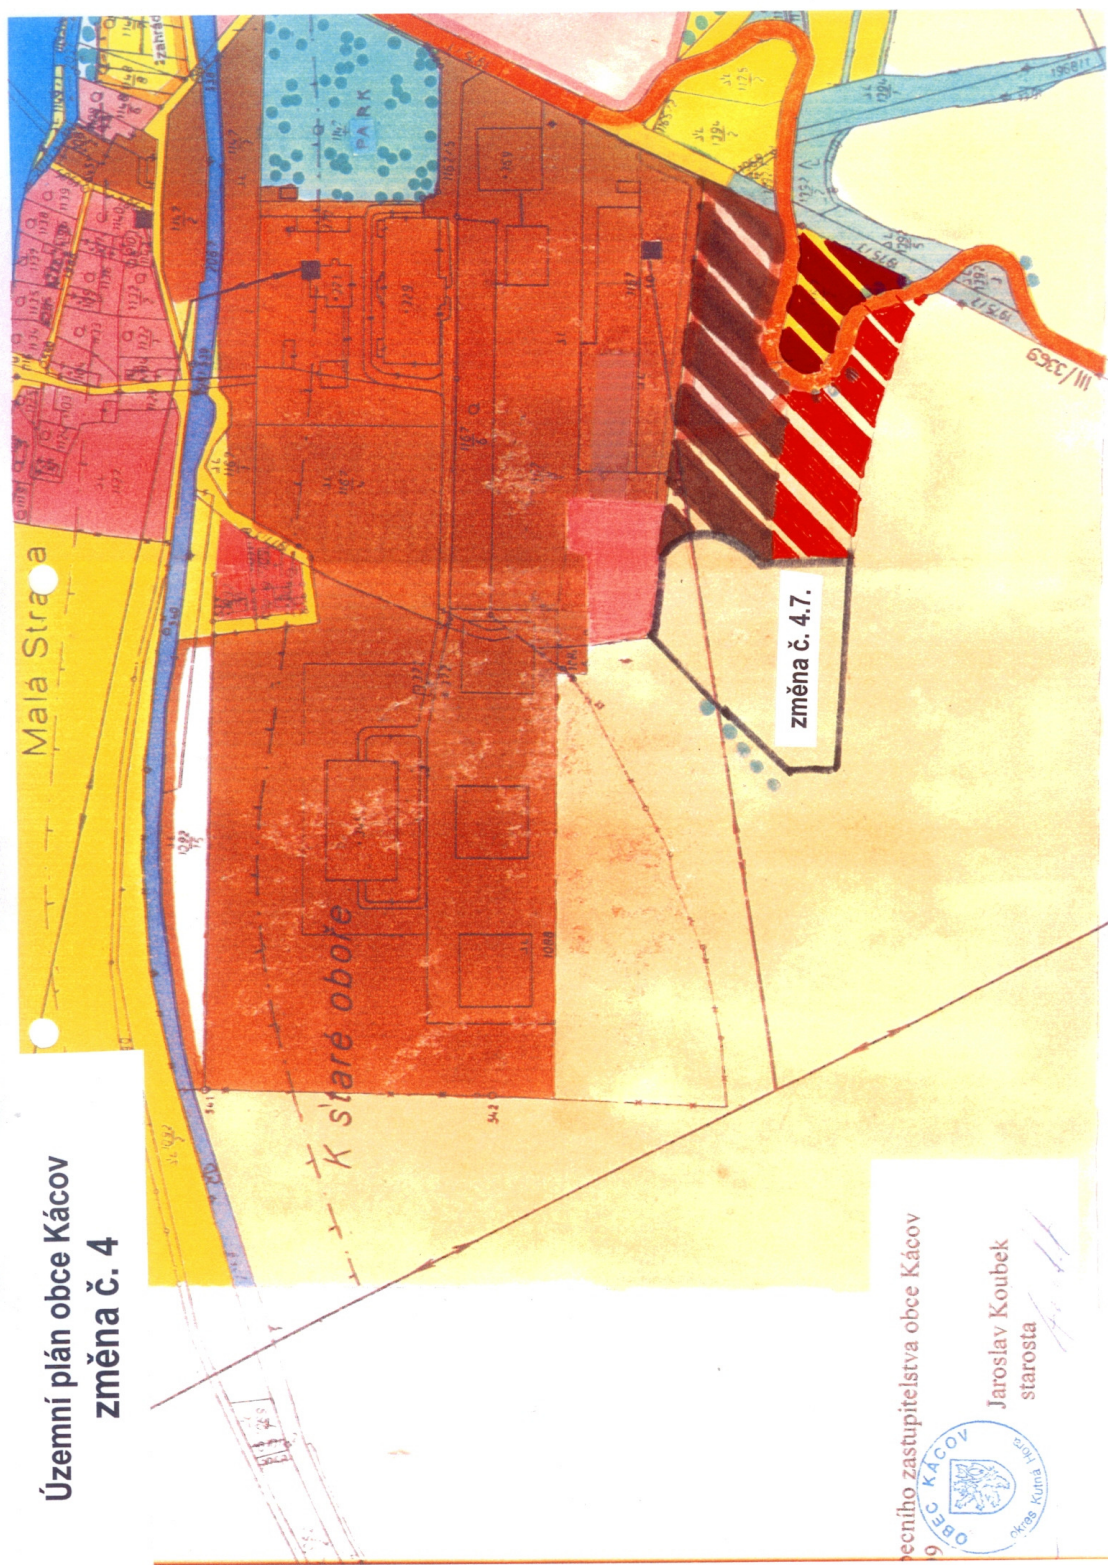

Obecní zastupitelstva obce Kácov



Jaroslav Koubek  
starosta

