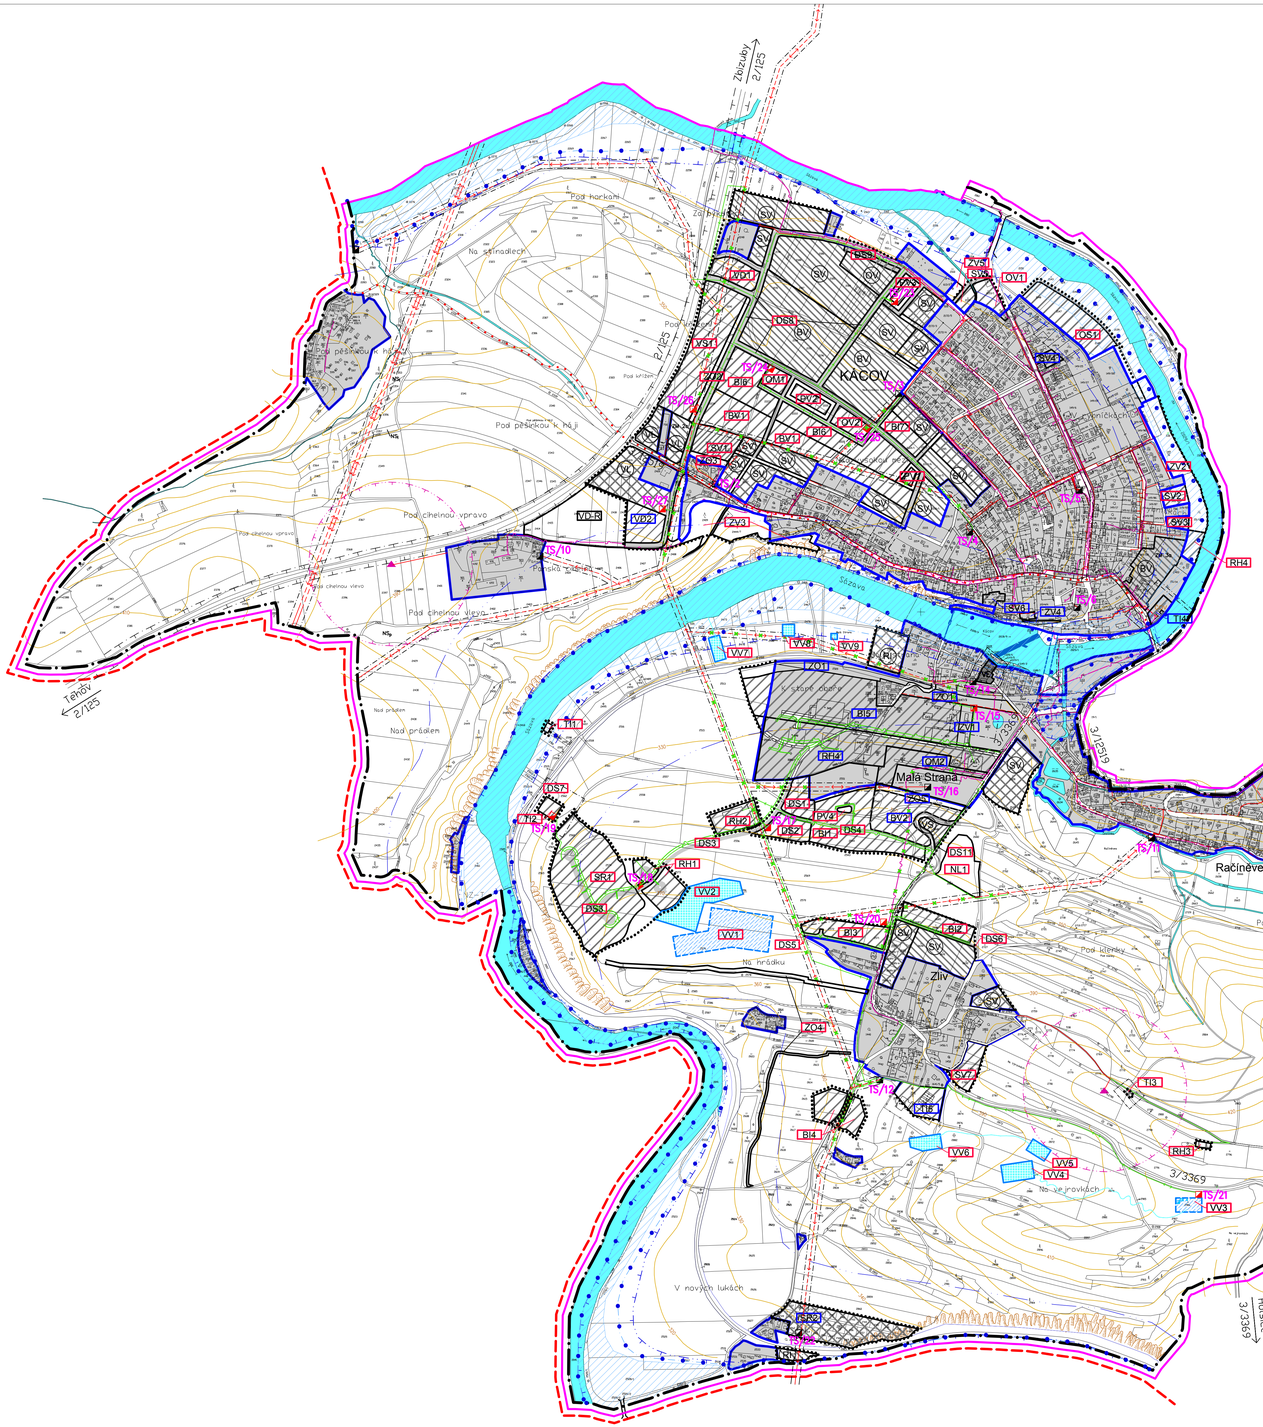

Legenda:

ZASTAVĚNÉ A ZASTAVITELNÉ ÚZEMÍ

- Zastavěné území
- Plochy zastavitelné dle ÚPO
- Plochy zastavitelné dle změn ÚPO
- Návrh – změna č.6 ÚPO
- Plochy veřejné zeleně (ZV, ZO, NL1, PV)
- VE Vodní elektrárna

HRANICE ÚZEMÍ

- Hranice katastrálního území
- Hranice řešeného území
- Hranice ORP
- Hranice zastavěného území
- Hranice zastavitelného území

TECHNICKÁ INFRASTRUKTURA

stav	návrh	
		Telekomunikační a datové sítě
▲		Radioreléový vysílač, retranslační bod
		Ochranné pásmo vysílače
		Místní kabel podzemní vedení
		Rušené metalické vedení
		Účastnický rozvaděč
		Elektrická energie
		Nadzemní vedení el. energie VVN 110 KV
		Nadzemní vedení el. energie VN 22 KV a 35 KV
		Podzemní vedení el. energie VN 22 KV a 35 KV
		Nadzemní/podzemní vedení NN
		Rušené nadzemní vedení el. energie VN 22 KV a 35 KV
		Trafostanice
		Trafostanice rušená

VODNÍ REŽIM

stav	návrh	
		Vodní tok
		Náhon
		Jez
		Přívoz
		Brod
		Vodní nádrž
		Retenční nádrž
		Záplavové území Q5
		Záplavové území Q20
		Záplavové území Q100
		Záplavové území zvláštní povodně pod vodním dílem
		Aktivní zóna Q 100

Ochranná pásma všech technických zařízení a inženýrských sítí

0 100 200 300 400 500 m

AKCE

STUPEŇ	Územní plán
POŘIZOVATEL	Kutná Hora
ÚZEMNÍ OBVOD	KUTNÁ HORA
OKRES	Kutná Hora
ZODP. PROJEKT.	1.6
ZAKÁZKOVÉ Č.	2011-015

ZPRACOVATEL

C.H.S. Praha s.r.o.
PROJEKČNÍ A INŽENÝRSKÁ SPOLEČNOST
Osadní 10, 170 00 Praha 7
tel. 773656275, fax 220510048
e-mail: projekce@chspraha.cz

VEDOUCÍ ATELIÉRU	Ing.arch. SIXTA
PROJEKTANT	Ing. VENCL
DATUM	07/2013
MĚŘÍTKO	1: 5000

Návrh změny č.6 ÚPO KÁCOV

OBSAH

ENERGETIKA A SPOJE