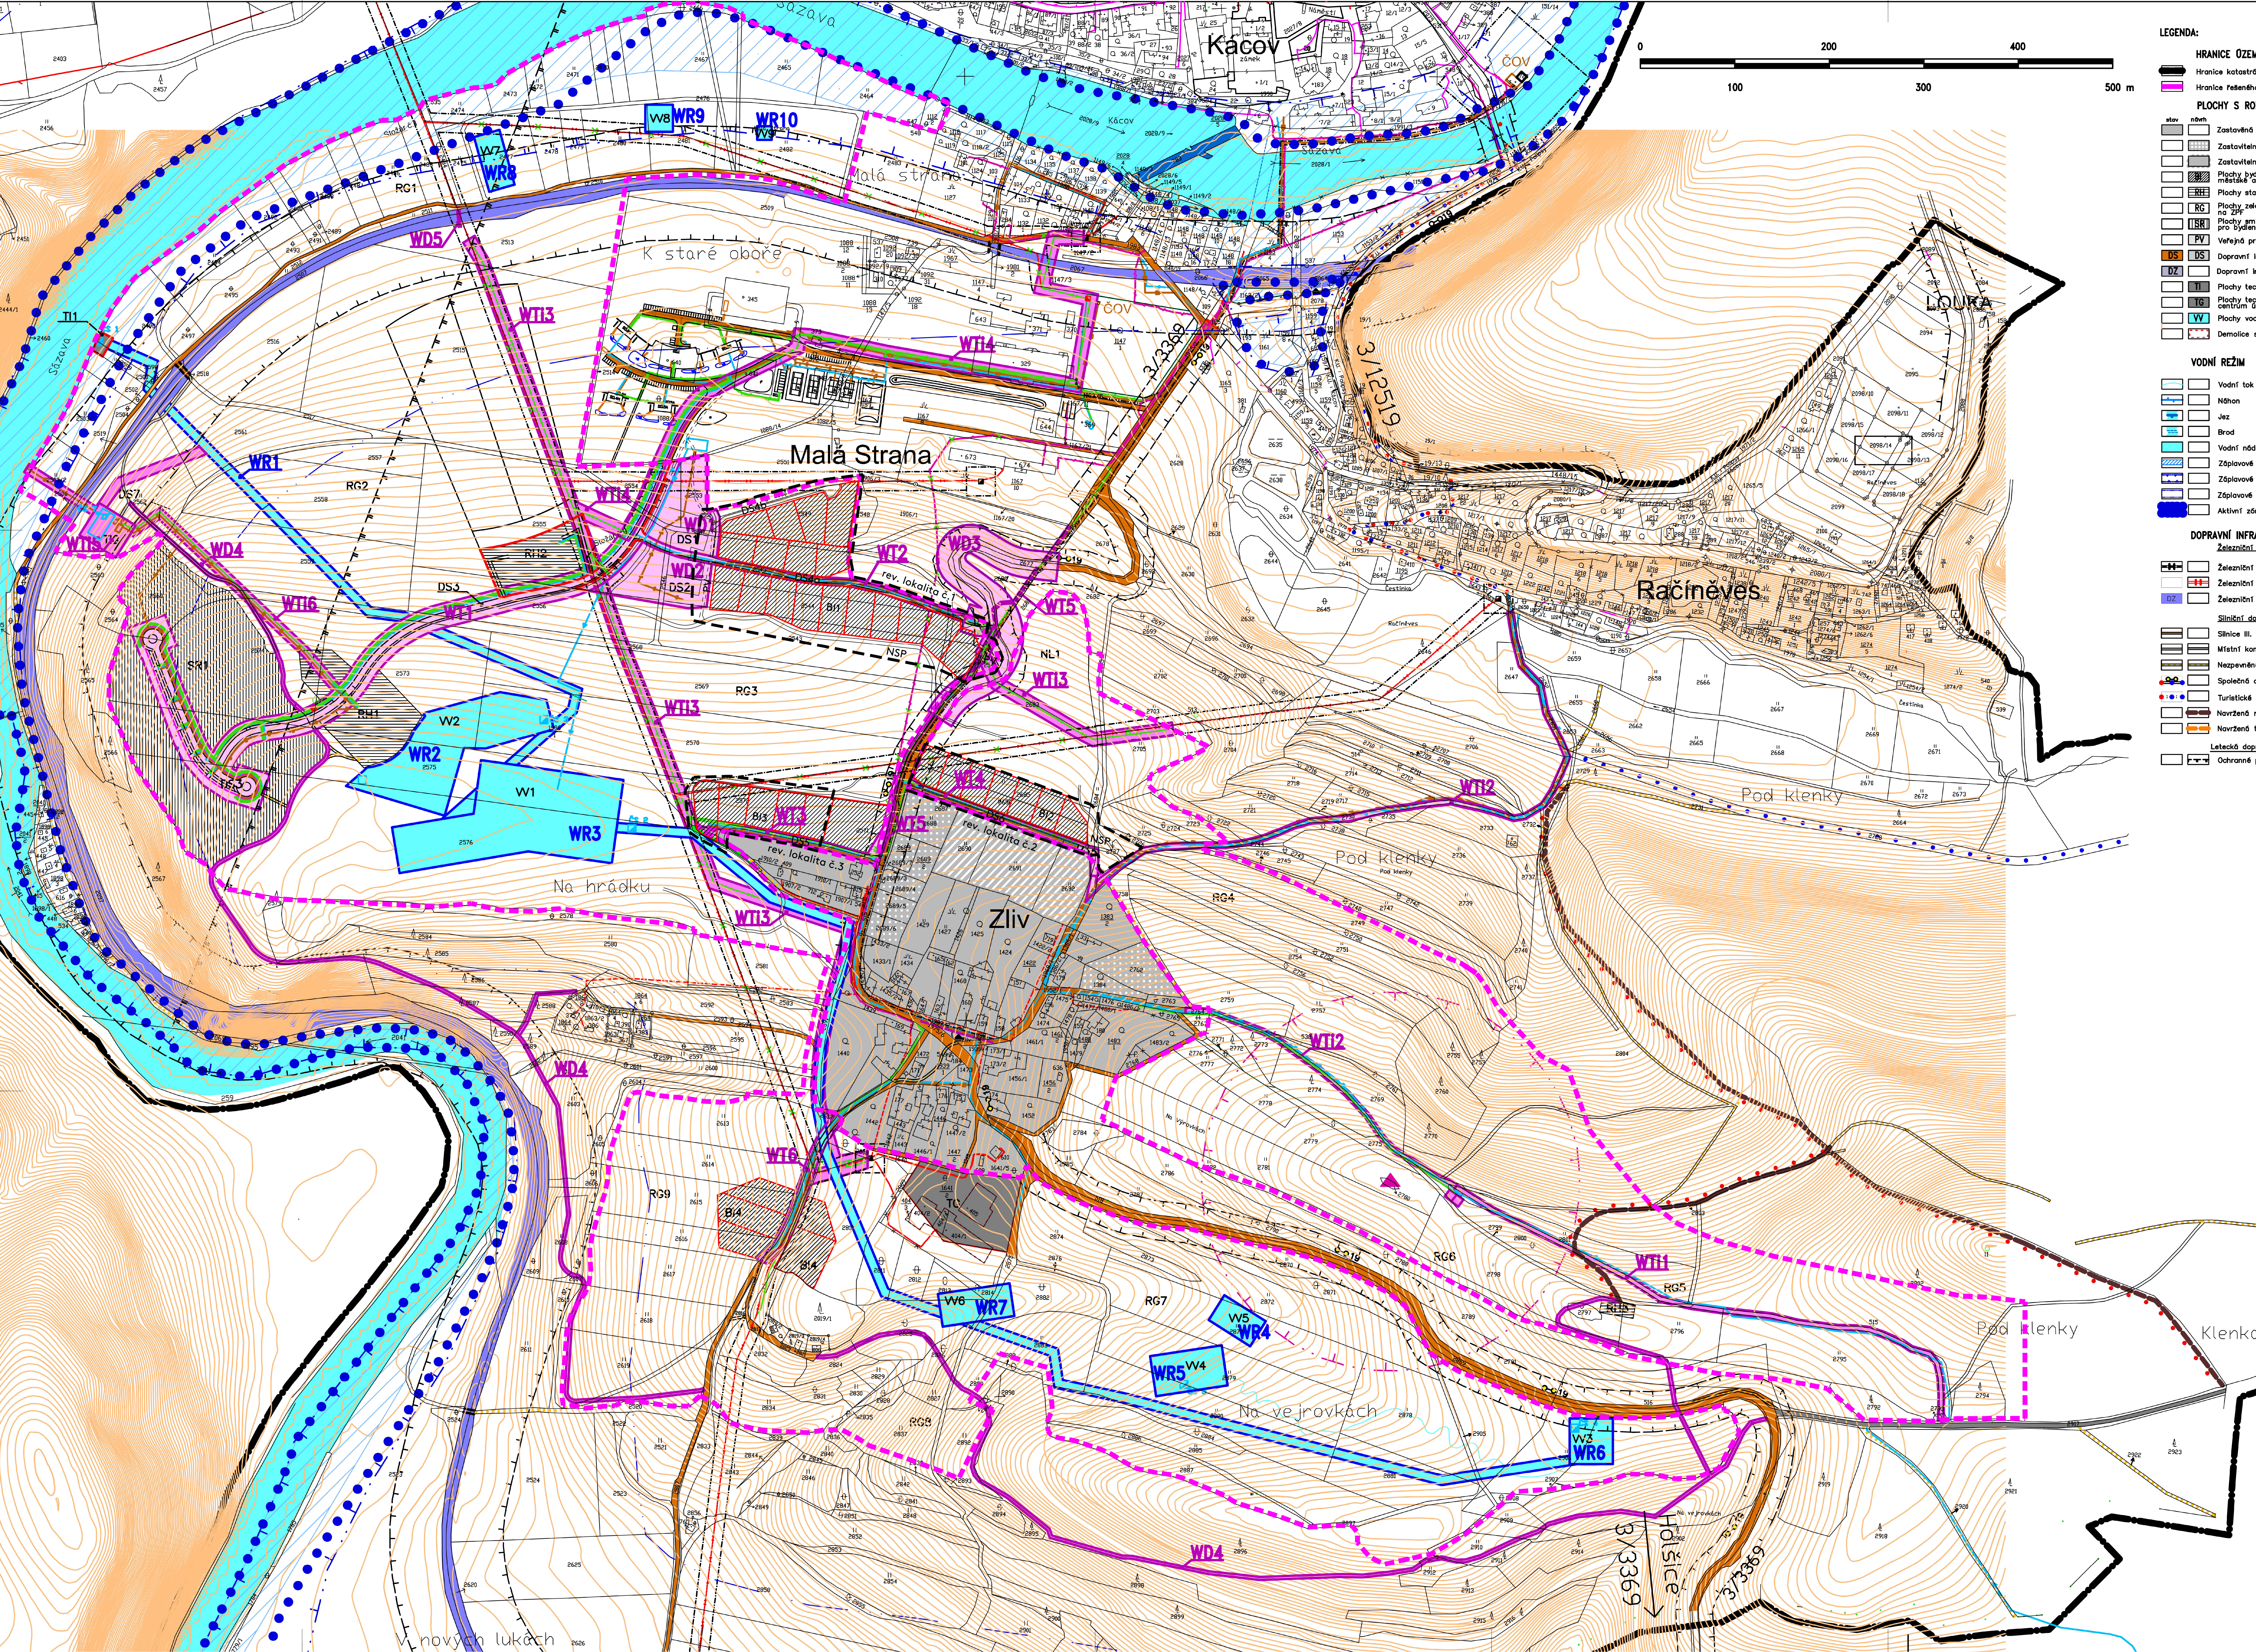
0
100
200
300
400
500 m
Kácov
zámek
Sázava
Malá strana
Malá Strana
K staré oboře
Račíněves
Louka
Zliv
Na hrádku
Pod klenky
Na vejrovkách
V nových lukách
Klenka
Holšice
3/3369
3/12519
ČOV
rev. lokalita č.1
rev. lokalita č.2
rev. lokalita č.3
WD1
WD2
WD3
WD4
WD5
WT1
WT2
WT3
WT4
WT5
WT6
WTi1
WTi2
WTi3
WTi4
WTi5
WTi6
WR1
WR2
WR3
WR4
WR5
WR6
WR7
WR8
WR9
WR10
W1
W2
W3
W4
W5
W6
W7
W8
W9
DS1
DS2
DS3
DS4a
DS4b
DS5
DS6
DS7
BI1
BI2
BI3
BI4
RH1
RH2
RH3
SR1
NL1
NSP
TG
TI1
TI2
TI3
RG1
RG2
RG3
RG4
RG5
RG6
RG7
RG8
RG9

LEGENDA:

HRANICE ÚZEMÍ

- Hranice katastrálního území
- Hranice řešeného území US1

PLOCHY S ROZDÍLNÝM VYUŽITÍM ÚZEMÍ

stav	návrh	
		Zastavěná plocha
		Zastavitelná plocha dle ÚP
		Zastavitelná plocha dle změn ÚP
	BI	Plochy bydlení v rodinných domech městské a příměstské
	RH	Plochy staveb pro hromadnou rekreaci
	RG	Plochy zeleně se specifickým využitím pro golf na ZPF
	SR	Plochy smíšené obytné– pro bydlení a pobytovou rekreaci
	PV	Veřejná prostranství
DS	DS	Dopravní infrastruktura silniční
DZ		Dopravní infrastruktura železniční
	TI	Plochy technické infrastruktury
	TG	Plochy technické specifické – centrum údržby území a golfových ploch
	VV	Plochy vodní a vodohospodářské
		Demolice staveb areálu JZD

VODNÍ REŽIM

- Vodní tok
- Náhon
- Jez
- Brod
- Vodní nádrž
- Záplavové území Q5
- Záplavové území Q100
- Záplavové území zvláštní povodně pod vodním dílem
- Aktivní zóna Q100

DOPRAVNÍ INFRASTRUKTURA

Železniční doprava

- Železniční přejezd nechráněný
- Železniční přechod
- DZ Železniční dráha – zastávka a pozemky

Silniční doprava

- Silnice III. třídy (ochranné pásmo 15 m)
- Místní komunikace
- Nezpevněné cesty a účelové komunikace
- Společná cyklistická a turistická stezka
- Turistické stezky
- Navržená rekonstrukce cesty
- Navržená trasa cesty

Letecká doprava

- Ochranné pásmo vojenského letiště Čáslav

TECHNICKÁ INFRASTRUKTURA

Telekomunikační a datové sítě

stav návrh

- Radioreléový vysílač, retranslační bod
- Ochranné pásmo vysílače
- Místní kabel podzemní vedení
- Rušené metalické vedení
- Účastnický rozvaděč

Elektrická energie

- Nadzemní/podzemní vedení el. energie VN 22 KV a 35 KV
- Nadzemní/podzemní vedení NN
- Rušené nadzemní vedení el. energie VN 22 KV a 35 KV
- Trafostanice
- Trafostanice rušená

Voda

- Pitná voda – hlavní přivaděč
- Pitná voda rozvody
- Odkanalizovaní vodovodu
- Užitková voda rozvody
- Posilovací čerpací stanice
- Vodojem

Kanalizace

- Kanalizace splašková gravitační
- Kanalizace splašková tlaková
- Kanalizace dešťová gravitační
- Čistírna odpadních vod
- Čerpací stanice

- Ochranná pásma všech technických zařízení

VYBRANÁ VEŘEJNÁ INFRASTRUKTURA

Technické koridory

návrh

WT1–DS3	Hlavní účelová komunikace pro golfové hřiště a inženýrské sítě
WT2–DS4	Hlavní příjezdová komunikace pro golfové hřiště a inženýrské sítě
WT3–DS6	Účelová komunikace pro plochu BI3 včetně inženýrských sítí
WT4–DS5	Účelová komunikace pro plochu BI2 včetně inženýrských sítí
WT5	Pěší chodník a vedení inženýrských sítí mezi Zvolí a Malou stranou
WT6	Úprava účelové komunikace a inženýrské sítě

Doprava

návrh

WD1–DS1	Záchytné parkoviště
WD2–DS2	Záchytné parkoviště
WD3–DS3	Úprava komunikace 3/3369
WD4	Pěší cesty, turistické a naučné stezky
WD5	Železniční přechod

Technická infrastruktura

návrh

WTi1	Přivaděč pitné vody, vodojem
WTi2	Zásobovací řád
WTi3	Přeložka vedení VN 22 kV u Zlivu včetně trafostanic
WTi4	Přeložka vedení VN 22 kV pro Malou Stranu včetně trafostanice
WTi5	ČOV pro golfové hřiště včetně přepadu a odvodu vyčištěných vod
WTi6	Sběrač splaškové kanalizace

VYBRANÁ VEŘEJNĚ PROSPĚŠNÁ OPATŘENÍ

návrh

WR1	Přivaděč retenčích vod včetně čerpacího místa
WR2	Vodní nádrž VV2
WR3	Retenční nádrž VV1
WR4	Vodní nádrž VV5
WR5	Vodnínı nádrž VV4
WR6	Retenční nádrž VV3
WR7	Vodní nádrž VV6
WR8	Vodní nádrž VV7
WR9	Vodní nádrž VV8
WR10	Vodní nádrž VV9

VYBRANÁ VEŘEJNÁ INFRASTRUKTURA (s předkupním právem)

návrh

PV1	Veřejná prostranství

Revize územní studie č.1

Územní studie ÚS 1 - k.ú. Kácov

POŘIZOVATEL
Městský úřad Kutná Hora
Oddělení reg. roz. a úz. plánování
Václavské nám. 182, 284 01

ZHOTOVITEL
ARTIKUL architekti s.r.o.
Přístavní 1221/15
170 00 Praha
info@artikul.eu

ARTIKUL

ŽADATEL
Městys Kácov
Jirsíkova 157, 285 09 Kácov

PROJEKTANT
Ing. arch. Jakub Vlček

AUTOŘI
Ing. arch. Jakub Vlček
Ing. arch. Martin Šebek

DATUM	10/2022
FORMÁT	1420x875
MĚŘÍTKO	1:2000

Veřejně prospěšné stavby R.5

AKCE	Volnočasový areál Kácov				
STUPEŇ	Územní studie				
POŘIZOVATEL	Kutná Hora	OKRES	KUTNÁ HORA	ČÍSLO VÝKRESU	5
OBJEDNATEL	Městys Kácov	ZAK. ČÍSLO	2012 - 014		
ZPRACOVATEL	C.H.S. Praha s.r.o. PROJEKČNÍ A INŽENÝRSKÁ SPOLEČNOST	Osadní 12, 170 00 Praha 7 tel. 773 658 275, fax 220510048 e-mail: projekce@chspraha.cz			
VED.PROJEKTU	Ing.arch. SIXTA	OBSAH	VEŘEJNĚ PROSPĚŠNÉ STAVBY		
PROJEKTANT	Ing. KRAUS				
DATUM	06/2012				
MĚŘÍTKO	1: 2000				